



ฝาคูเหล็กทกระยะ 5.00เมตร

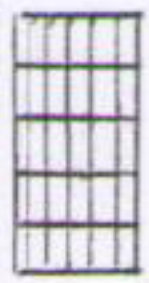


ถนนในหมู่บ้าน

รูปแปลน

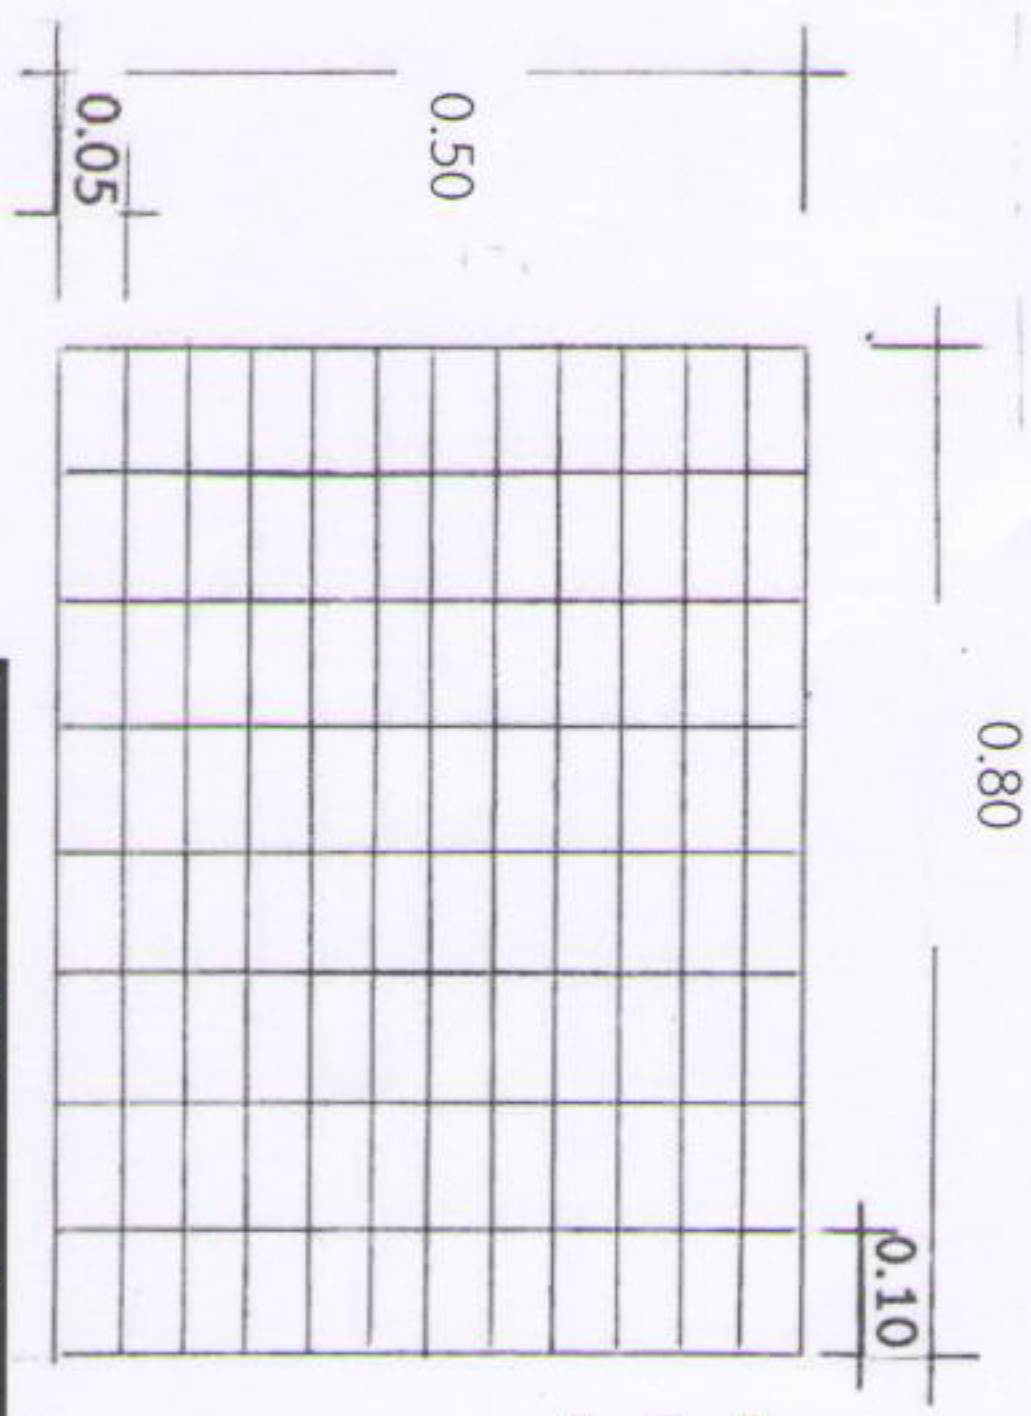

เหล็กเส้นแบบ 2 นิ้ว ทน 4 มม.
กรอบเหล็กฉาก 2 นิ้ว ทน 4 มม.
กรอบฝักคอนกรีตเหล็กฉาก 2 นิ้ว ทน 4 มม.

รูปตัด

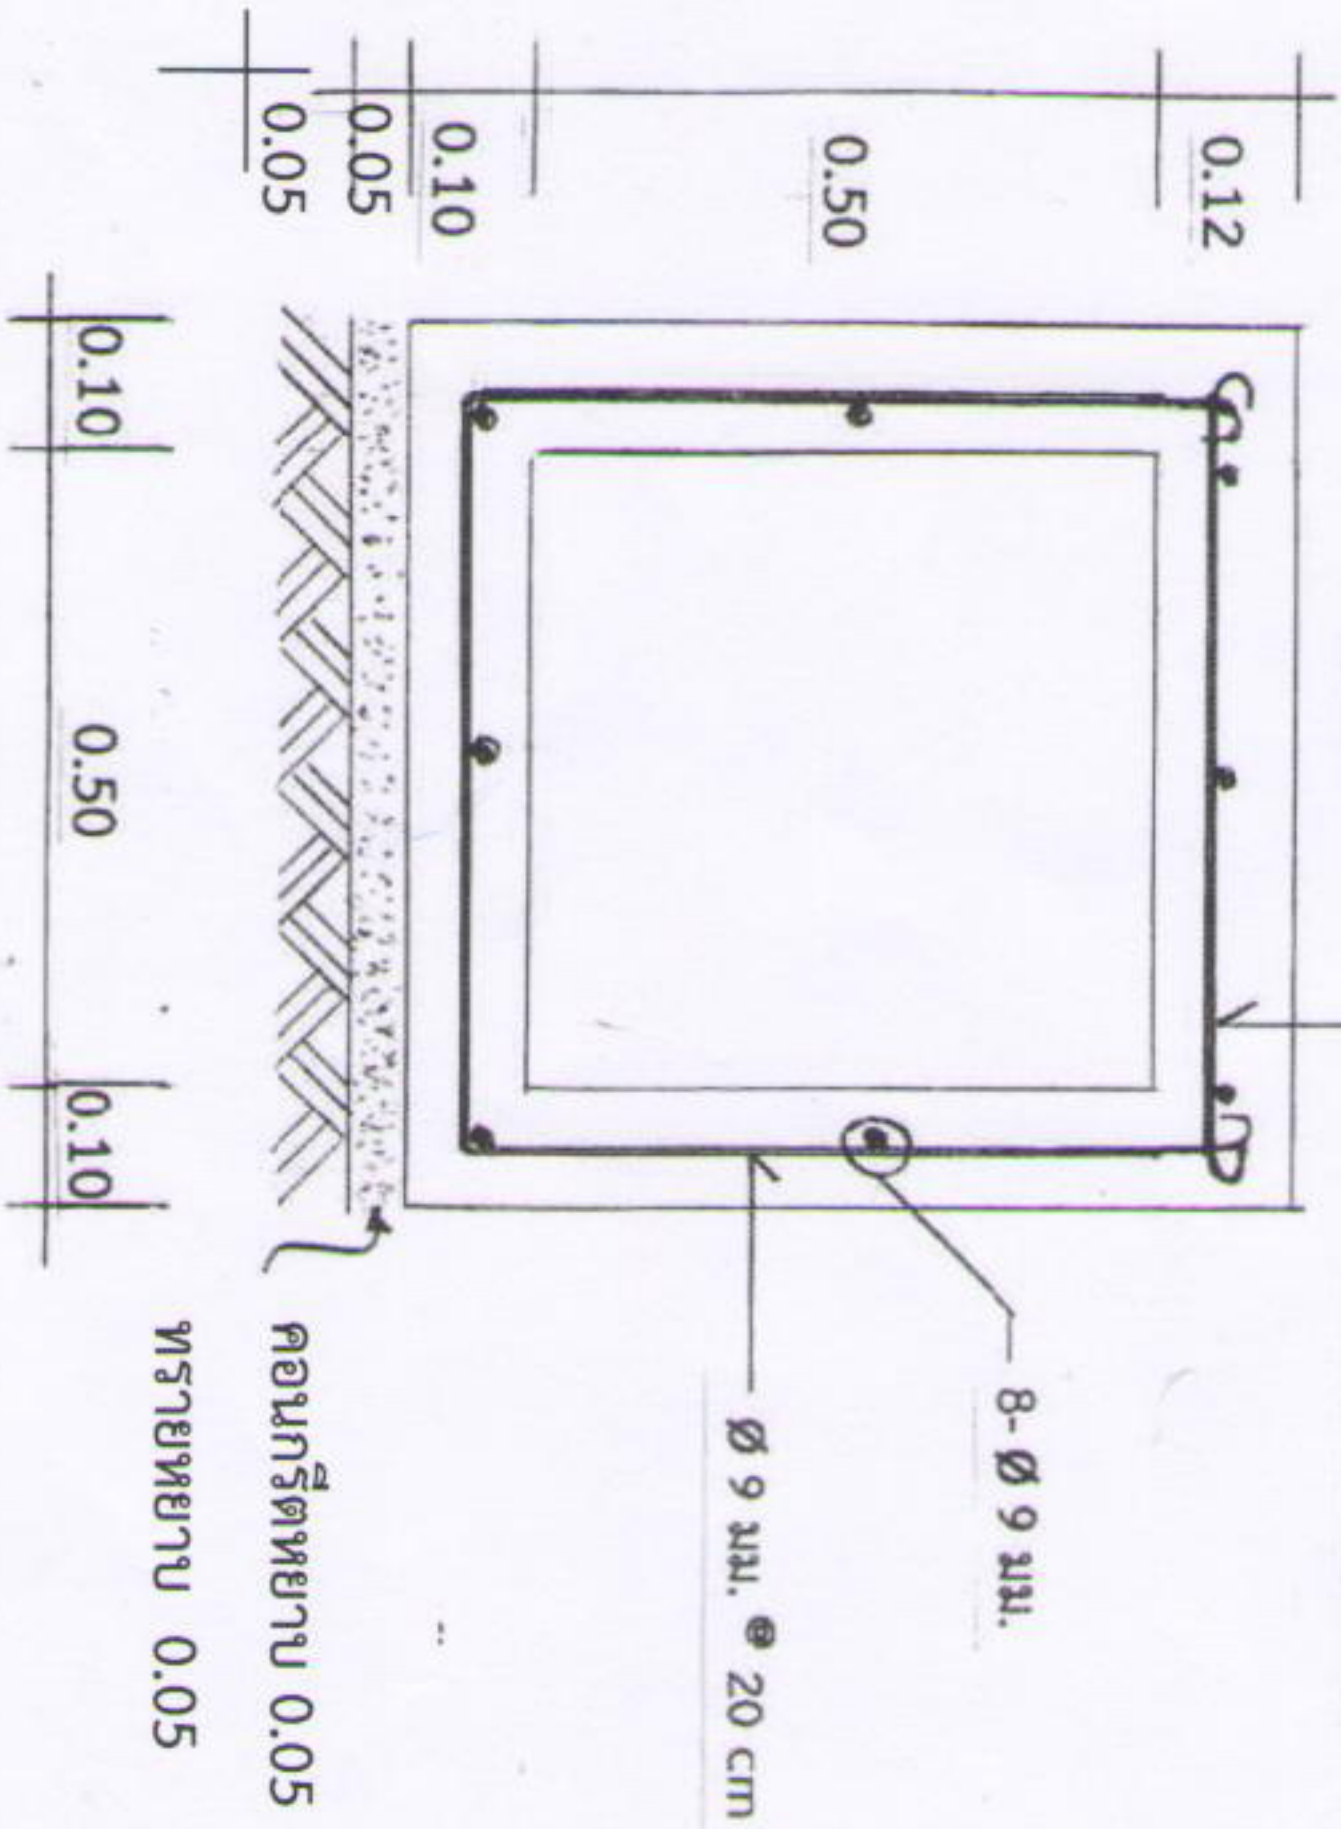

ขยายฝาคูเหล็ก

โครงการ	ก่อสร้างคูระบายน้ำคอนกรีตเสริมเหล็ก หมู่ 3 บ้านป่าโจง ขนาดกว้าง 0.50 เมตร ยาว 65.00 เมตร ลึก 0.50 เมตร ทน 0.10 เมตร ชนิดฝักปิด		
สถานที่	ณ หมู่ที่ 3 บ้านป่าโจง ตำบลยะลา อำเภอเมืองยะลา จังหวัดยะลา		
แบบแสดง		แผ่นที่ 1	แบบเลขที่ 01/2559
เขียนแบบ/คัตลอก	นายรัฐพล นิโรธ		ผอ.กองช่างเทศบาลตำบลลำไใหญ่
ตรวจ	ส.อ. ดำรงศักดิ์ ทองตันนอก		ผู้ต้องคักการบริหารส่วนตำบลยะลา
เห็นชอบ	ส.อ. ดำรงศักดิ์ ทองตันนอก		ปลัดอค์การบริหารส่วนตำบลยะลา
อนุมัติ	นายสมุทร มอหะหมัด		นายกองค์การบริหารส่วนตำบลยะลา