


องค์การบริหารส่วนตำบล การตรวจสภาพโดย		โครงการ : ก่อสร้างสระเก็บน้ำ พ.ท. 5,900 ม ² ปริมาณดินขุดไม่น้อยกว่า 9,082 ม ³		สำรวจ นายรัฐพล ด้ใจ นายรัฐพล ด้ใจ		เขียนแบบ นายอรรถสิทธิ์ น้อย นายรัฐพล ด้ใจ		แปล นายอรรถสิทธิ์ น้อย		รับ นายอรรถสิทธิ์ น้อย		จำนวน 02	
										วันที่ 01 พ.ค. 2560		แผ่น 02	

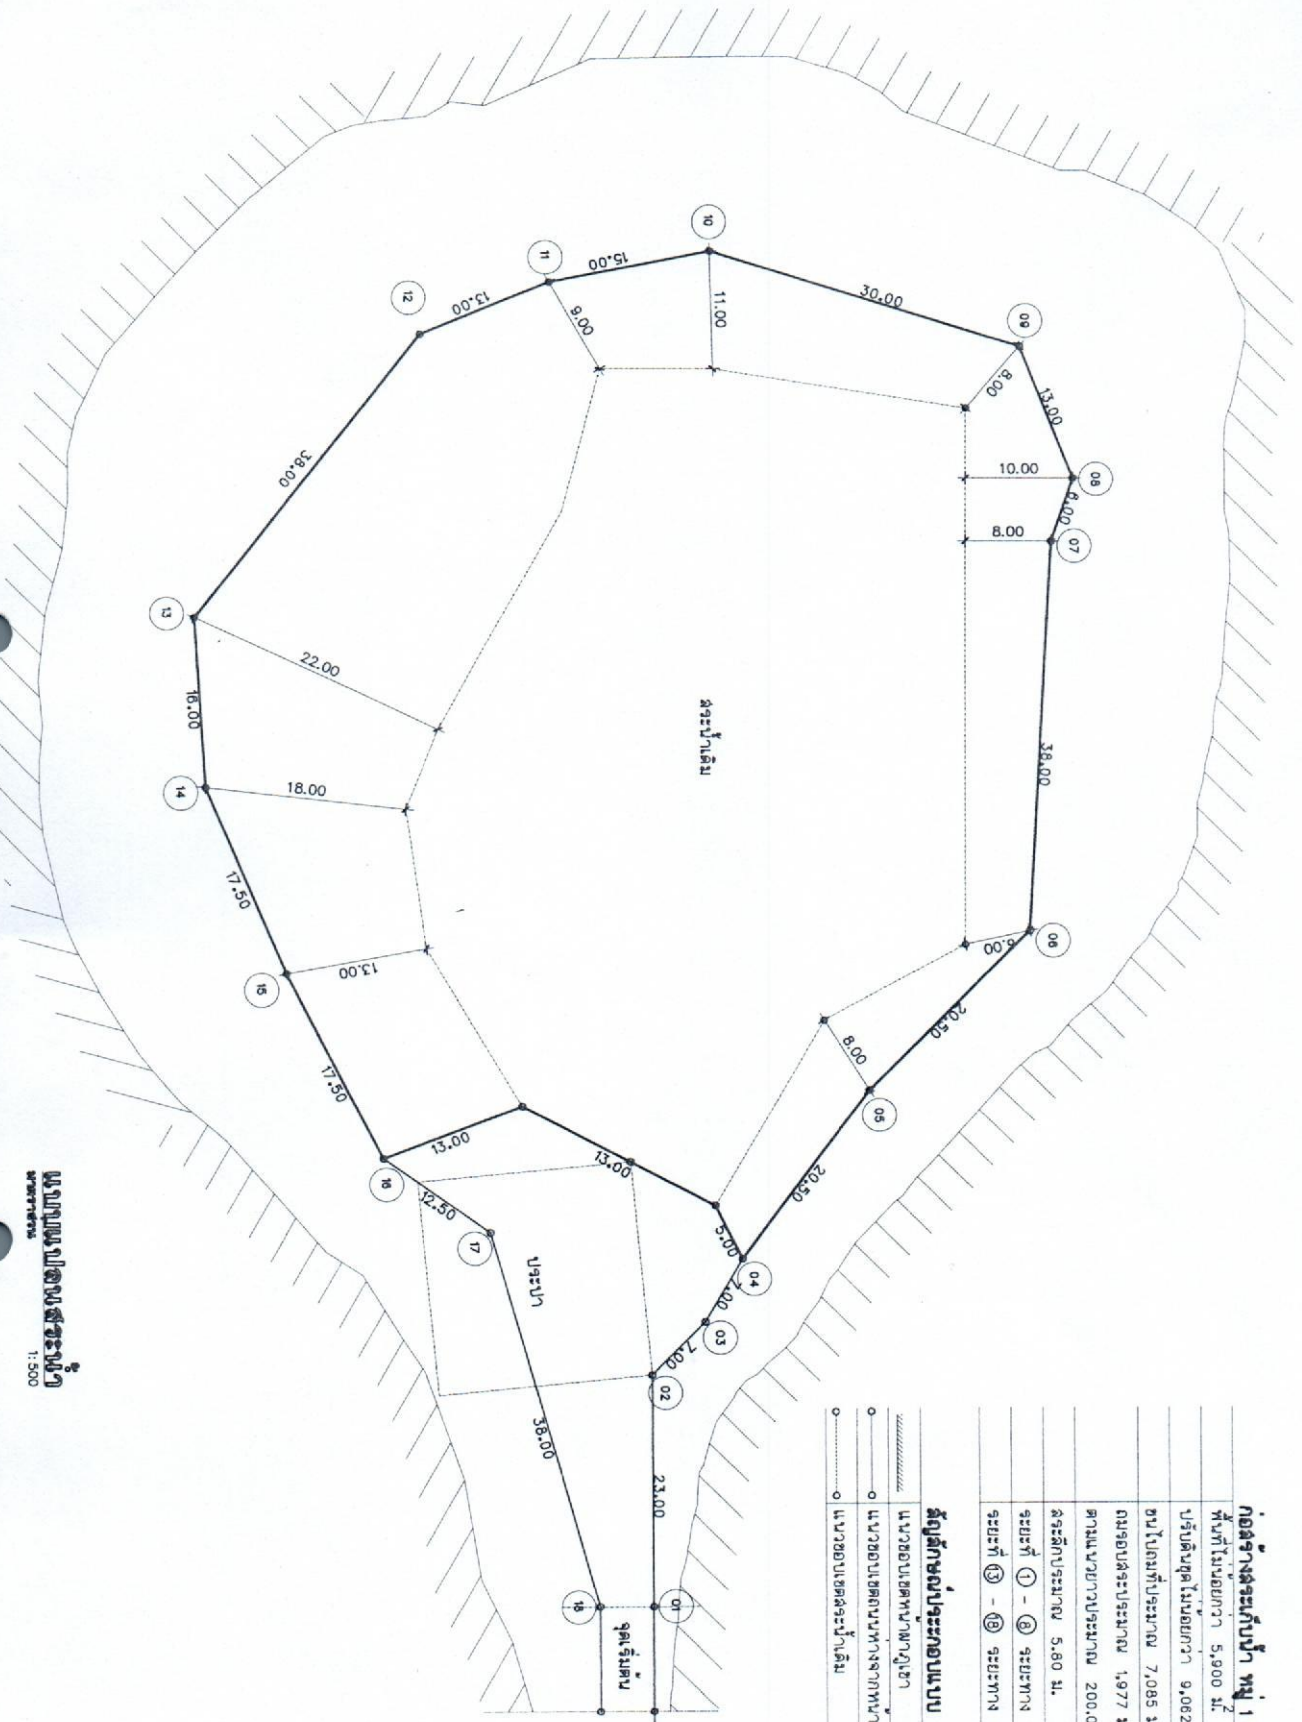




ก่อสร้างสระเก็บน้ำ หมู่ 1 อบต.ยะลา

พื้นที่ไม่น้อยกว่า	5,900 ม. ²
ปริมาณดินขุดไม่น้อยกว่า	9,082 ม. ³
ดินไปถมที่ประมาณ	7,095 ม. ²
ถมรอบสระประมาณ	1,977 ม. ²
ความยาวทางประมาณ	200.00 ม.
ลักษณะสระประมาณ	5.80 ม.

สัญลักษณ์ประกอบแบบ

แนวถนน	แนวถนน
แนวขอบเขตที่ดิน	แนวขอบเขตที่ดิน
แนวขอบเขตที่ดิน	แนวขอบเขตที่ดิน


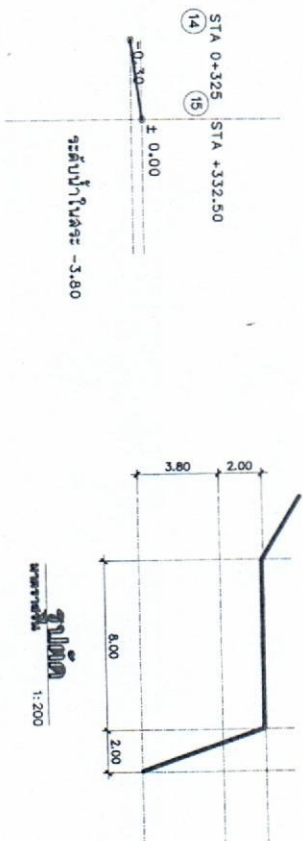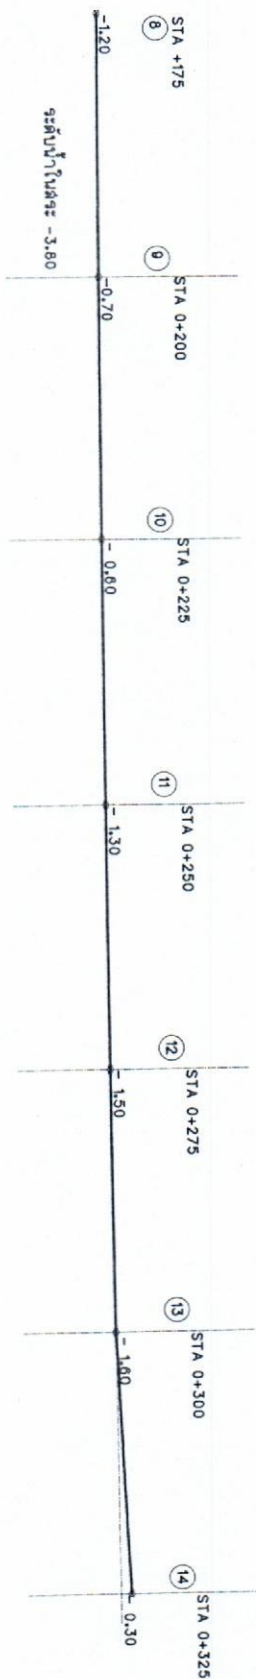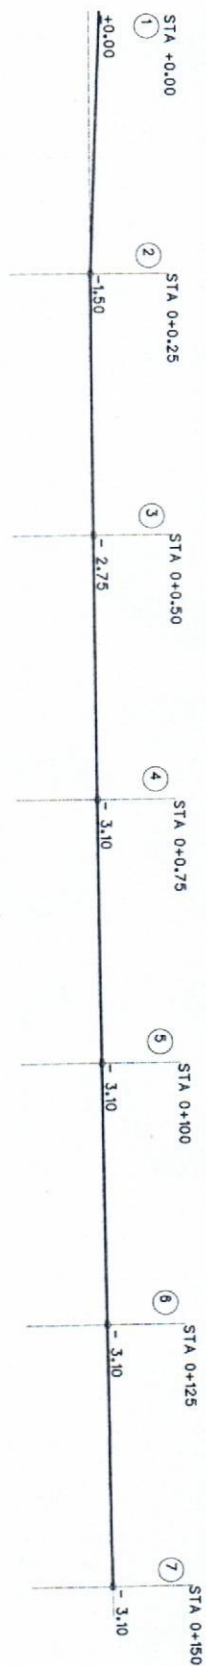

รูปตัดหน้าและท้าย
1:500

รูปตัด
1:200