

กองช่าง

องค์การบริหารส่วนตำบลยะลา
อำเภอเมือง จังหวัดยะลา

โครงการก่อสร้างฝายกั้นน้ำ

ขนาด 7.20 เมตร ยาว 20.00 เมตร สูง 0.90 เมตร


ตามรูปแบบและรายละเอียดที่ องค์การบริหารส่วนตำบลยะลา

สถานที่ก่อสร้าง

หมู่ที่ 1 ตำบลยะลา อำเภอเมือง จังหวัดยะลา

An aerial photograph showing a rural landscape. A road runs vertically through the center. To the right of the road, there is a small building. A black arrow points to this building. The word 'Google' is visible in the bottom left corner.


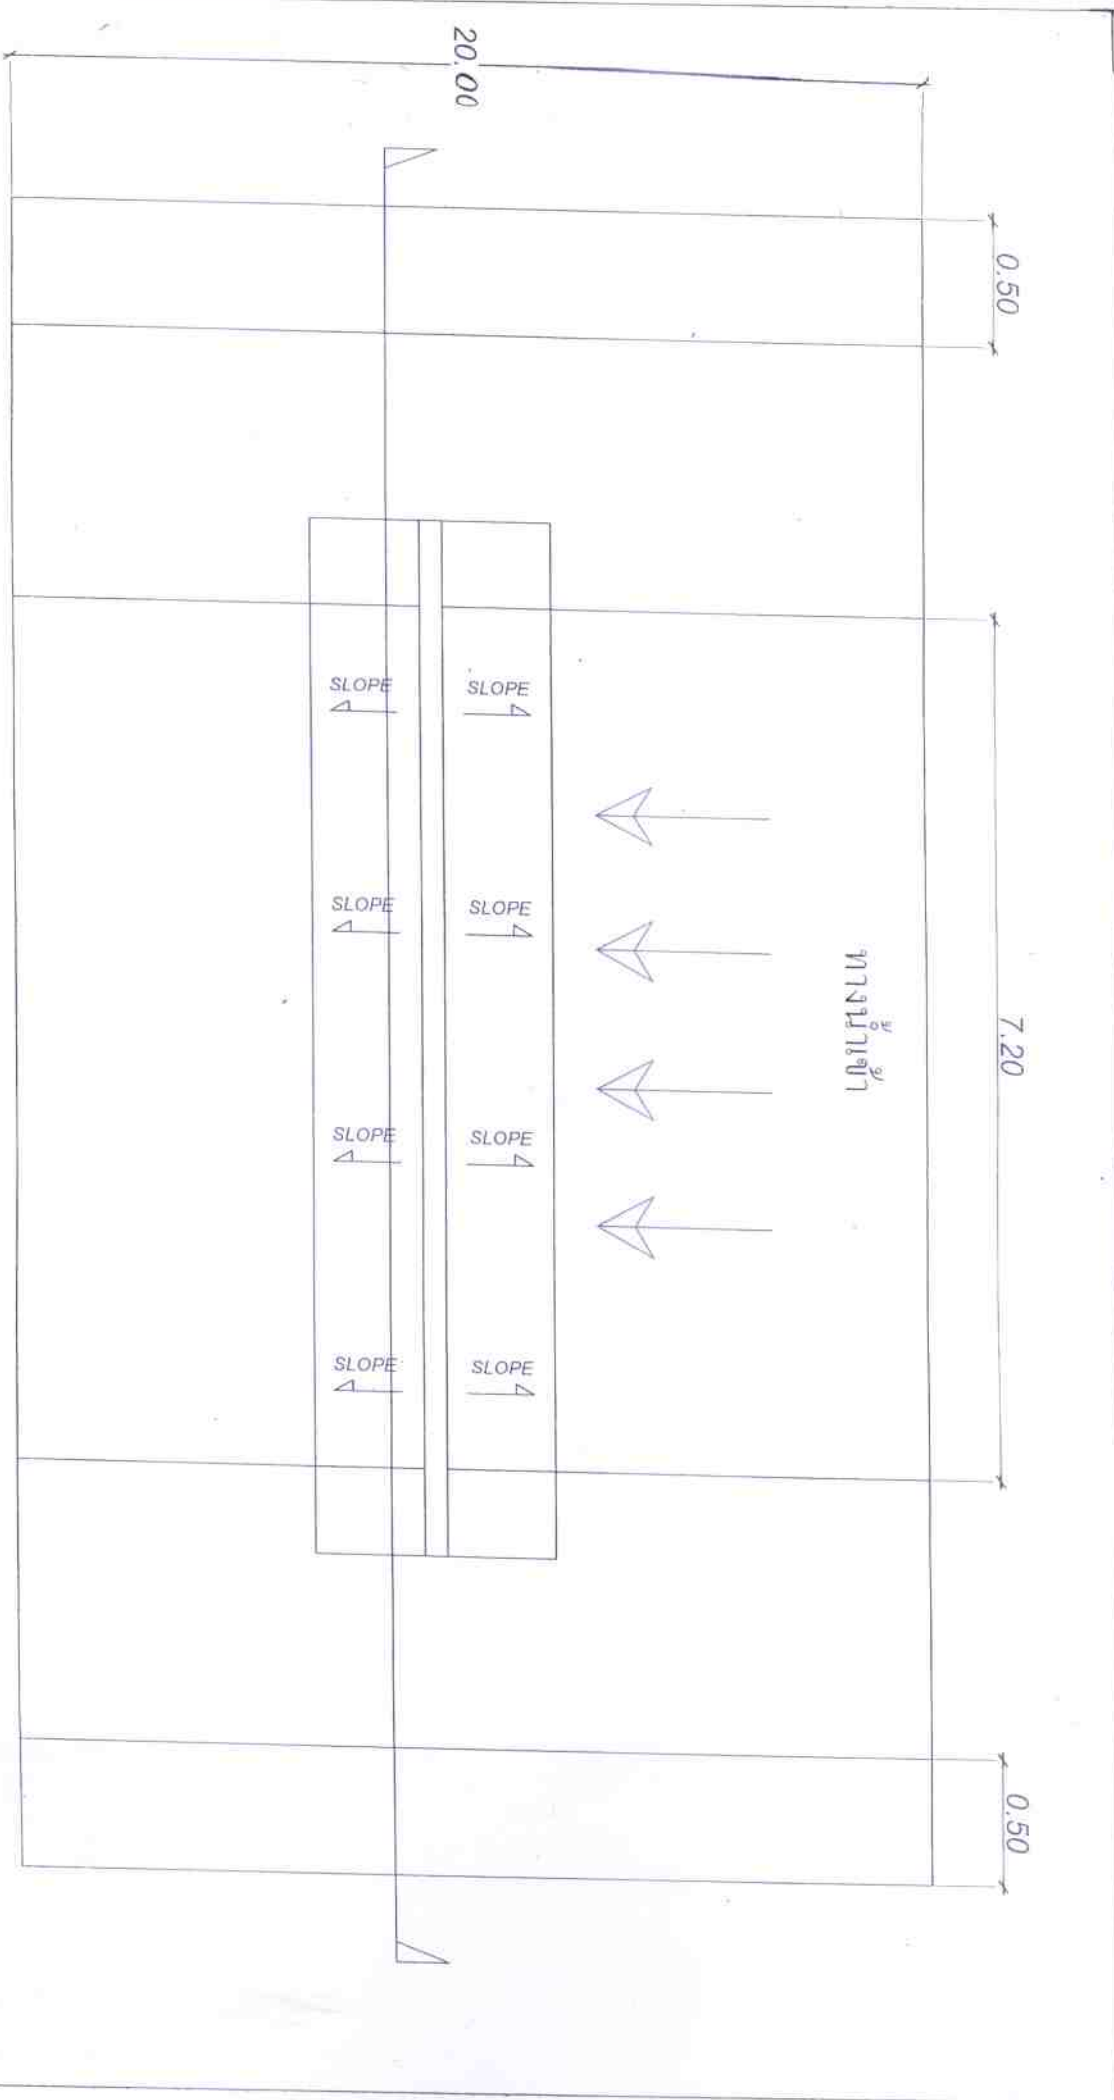


แปลนฝายกั้นน้ำ

มาตราส่วน

NO SCALE

โครงการ	โครงการก่อสร้างฝายกั้นน้ำ ขนาดกว้าง 7.20 เมตร ยาว 20.00 เมตร สูง 0.90 เมตร			
สถานที่	ถ. หมู่ 1 ตำบลยะลา อ. ยะลา			
แบบแสดง		แผ่นที่ 2/6	แบบเลขที่ 04/2559	
เขียนแบบ/คิดออก	นายพชรพงษ์ สุพงษ์		ผู้อำนวยการกองช่าง อบต.บ้านโหนด	
ตรวจสอบ	ส.อ. ดำรงศักดิ์ ทองดีนอก	ร.อ. น.อ. น.อ.	นักวิชาการบริหารส่วนตำบล	
อนุมัติ	นายยุทธ มอหามัด		นายกองค์การบริหารส่วนตำบล	

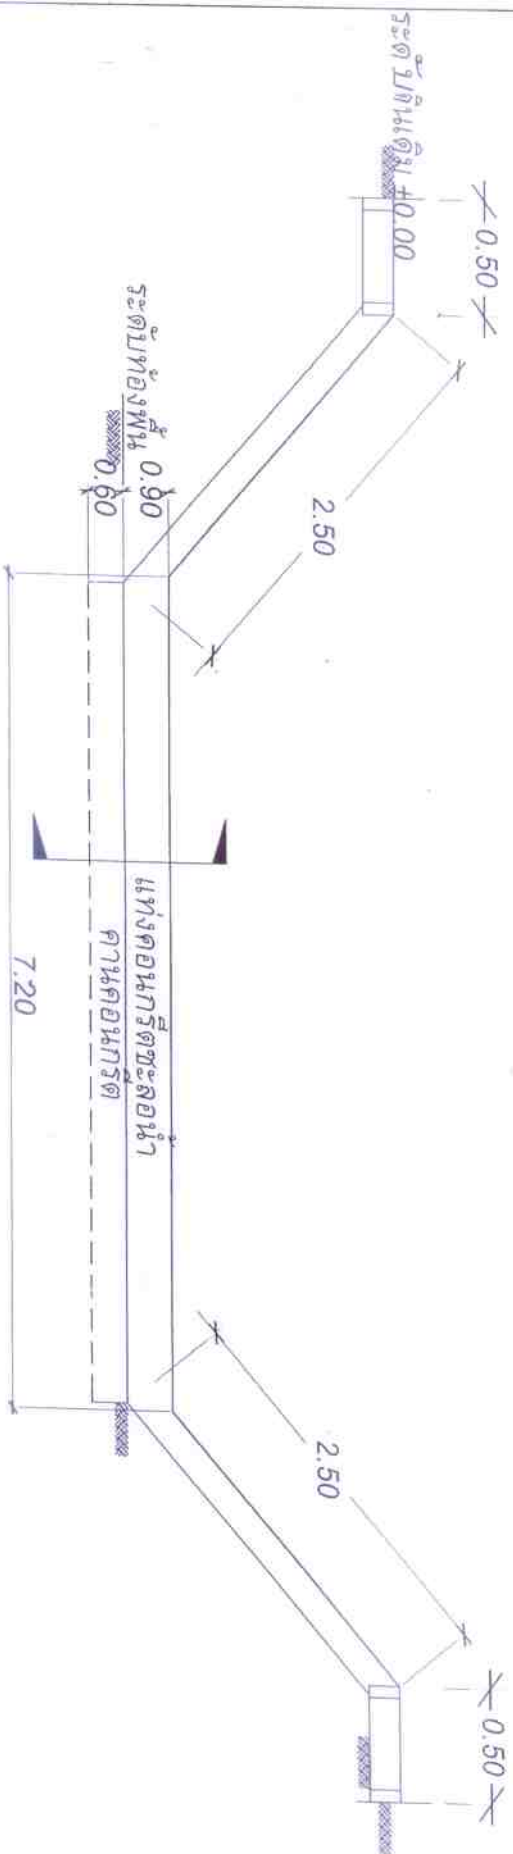


รูปด้านฝายกั้นน้ำ

มาตราส่วน

NO SCALE

โครงการ	โครงการก่อสร้างฝายกั้นน้ำ ขนาดกว้าง 7.20 เมตร ยาว 20.00 เมตร สูง 0.90 เมตร		
สถานที่	ณ หมู่ที่ 1 ตำบลยะลา อ. ยะลา	แผนที่	3/6
แบบแสดง		แบบเลขที่	04/2559
เขียนแบบ/ตรวจสอบ	นายทองหล่อ ชูพงษ์	ผู้ชำนาญการกองช่าง อบต.บางขัน	
ตรวจสอบ	ส.อ. ศิริพงศ์ ทองดีนอก	ผู้ช่วยราชการส่วนตำบลยะลา	
อนุมัติ	นายสมพร มอหะหมัด	นายกองค์การบริหารส่วนตำบลยะลา	

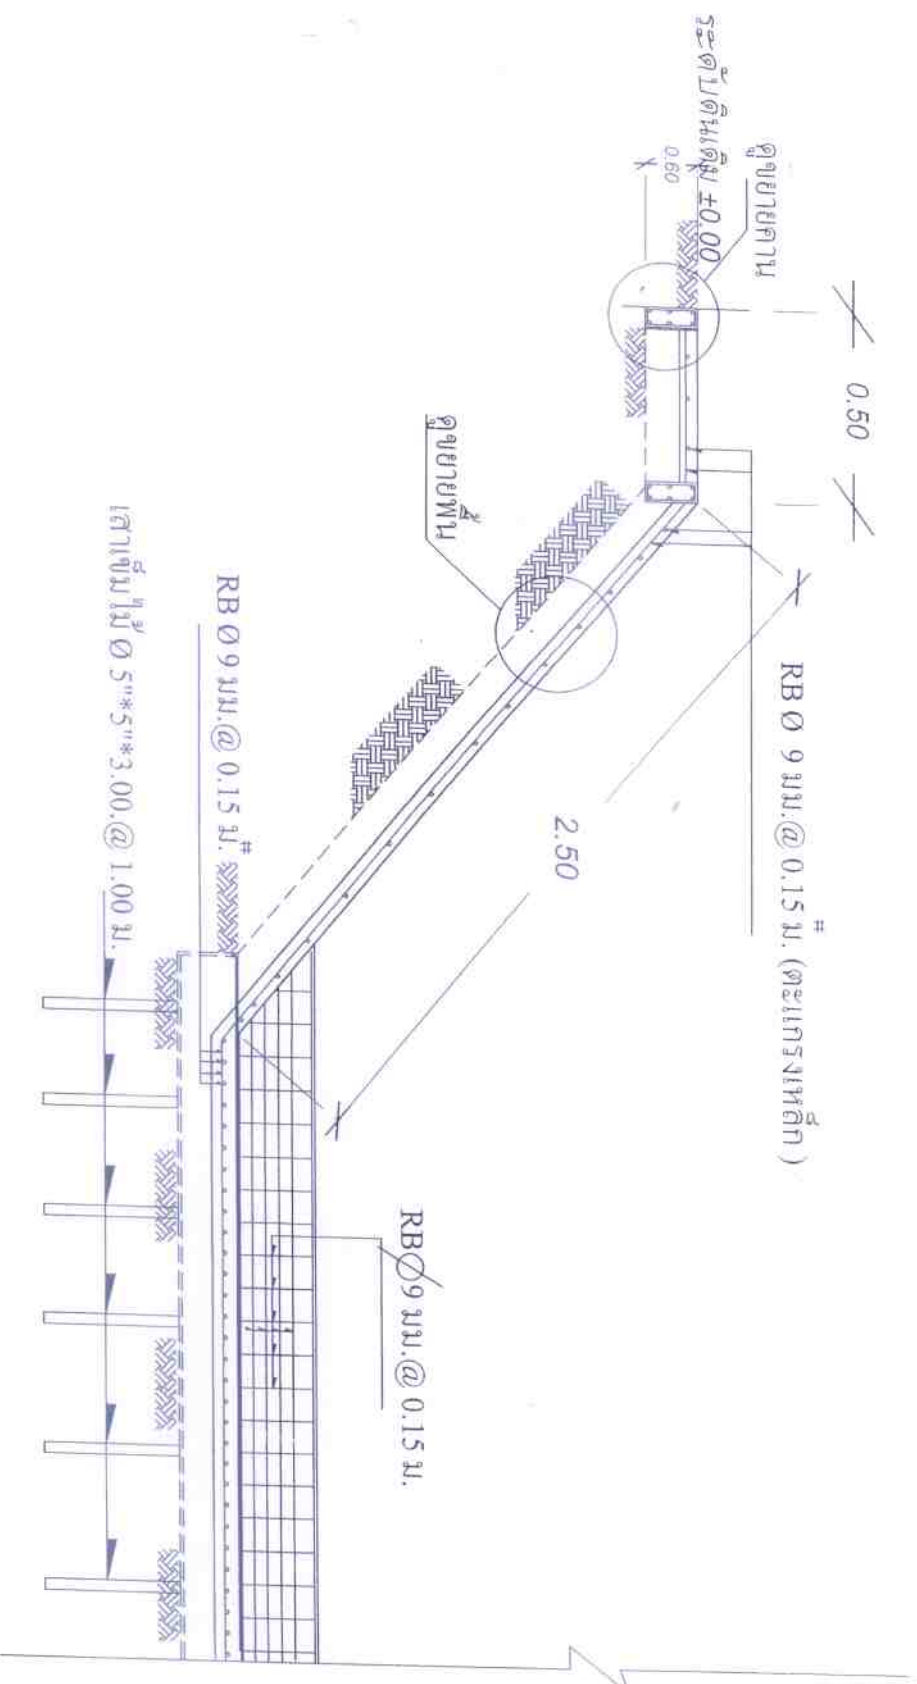


รูปตัด กำแพงกันดิน


มาตราส่วน

NO SCALE

สถานที่	ณ หมู่ที่ 1 ตำบลยะลา อ. เมืองยะลา จ. ยะลา		
แบบแสดง		แผ่นที่ 4/6	แบบเลขที่ 04/2559
เขียนแบบ/ตรวจสอบ	นายพชรพงษ์ สุพงษ์	ผู้อำนวยการกองช่าง อบจ. ยะลา	
สำรวจ	ส.อ. ศิรวิชช์ หอมกลิ่น	ปลัดกองช่างบริหารส่วนตำบลยะลา	
เห็นชอบ	ส.อ. ศิรวิชช์ หอมกลิ่น	ปลัดกองช่างบริหารส่วนตำบลยะลา	
อนุมัติ	นายสมพร มอหารรัตน์	นายกองค์การบริหารส่วนตำบลยะลา	

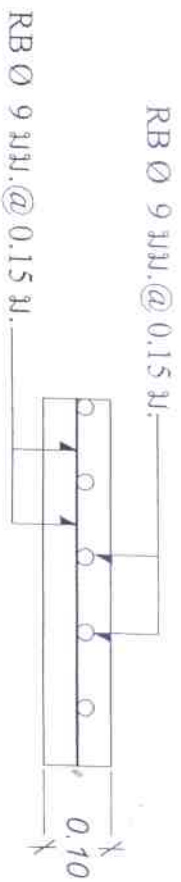


ขยายพื้น

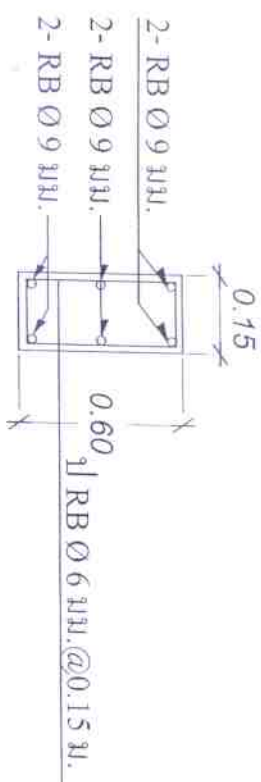

ขยายคาน

มาตราส่วน NO SCALE

มาตราส่วน NO SCALE

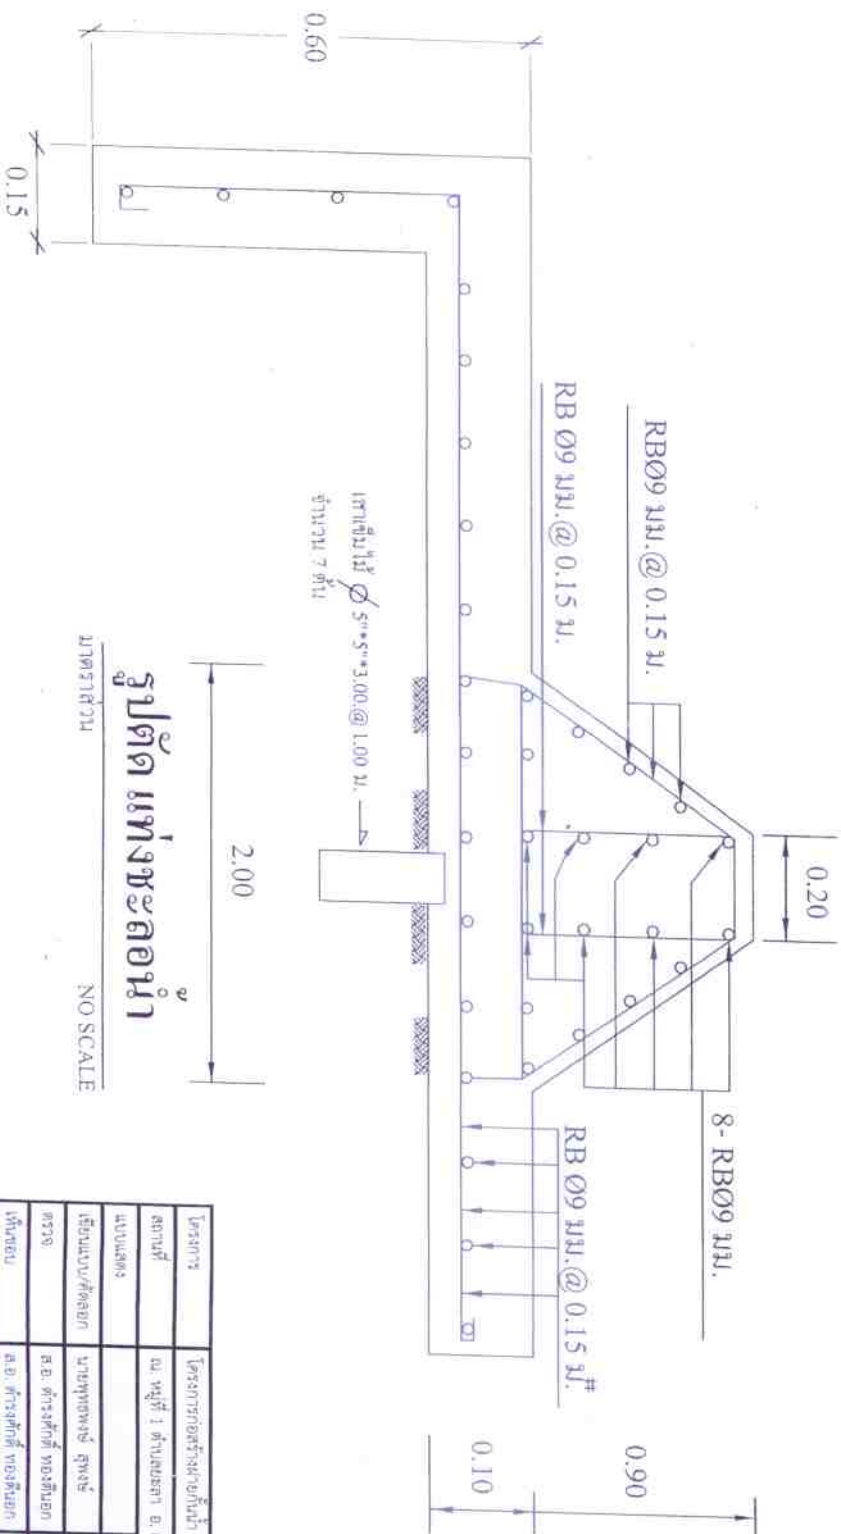


มาตราส่วน

NO SCALE

สถานที่	ถ. หมู่ที่ 1 ตำบลยะลา อ. เมืองยะลา จ. ยะลา				
แบบแปลน		แผ่นที่ 5/6	แบบแปลนที่ 04/2559		
อนุมัติ	นายสมชาย มวยหาญดี		นายกองค์การบริหารส่วนตำบลยะลา		

