

กองช่าง

องค์การบริหารส่วนตำบลยะลา


อำเภอเมือง จังหวัดยะลา

โครงการ ก่อสร้างโรงจอดรถ ขนาด 5.00 X 12.00 เมตร สูง 3.00 เมตร
ตามรูปแบบและรายละเอียดที่ องค์การบริหารส่วนตำบลยะลากำหนด

สถานที่ก่อสร้าง

พื้นที่การองค์การบริหารส่วนตำบล

อำเภอเมือง จังหวัดยะลา

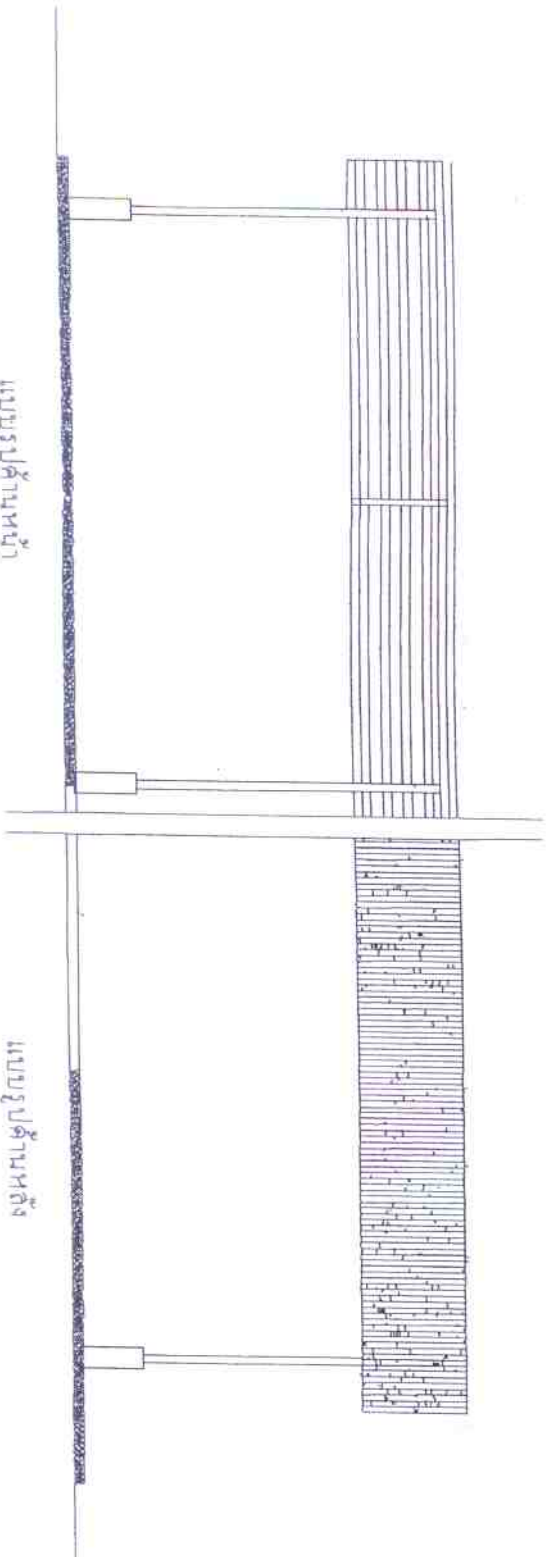


แบบรูปค้ำหน้า

หน้าบ้าน 1:50

แบบรูปค้ำหลัง

หลังบ้าน 1:50

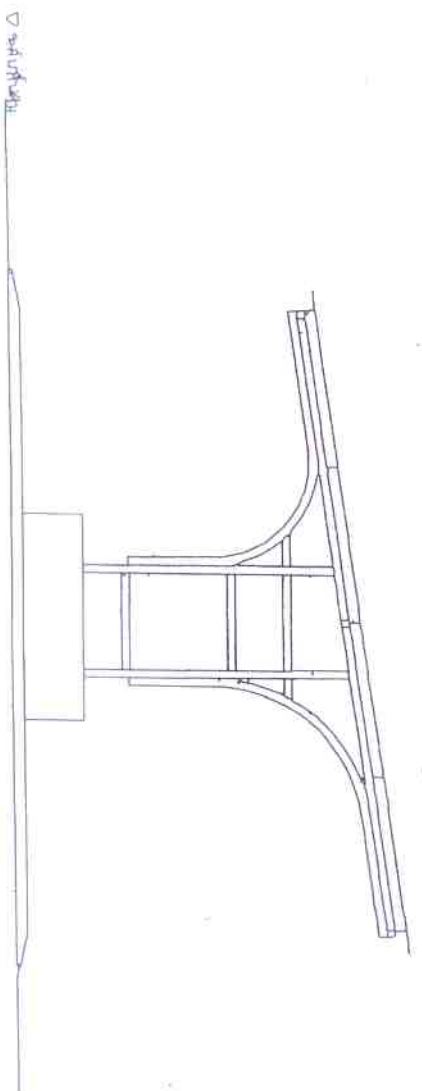


แบบรูปค้ำหน้า

แบบรูปค้ำข้าง

ข้างบ้าน 1:50



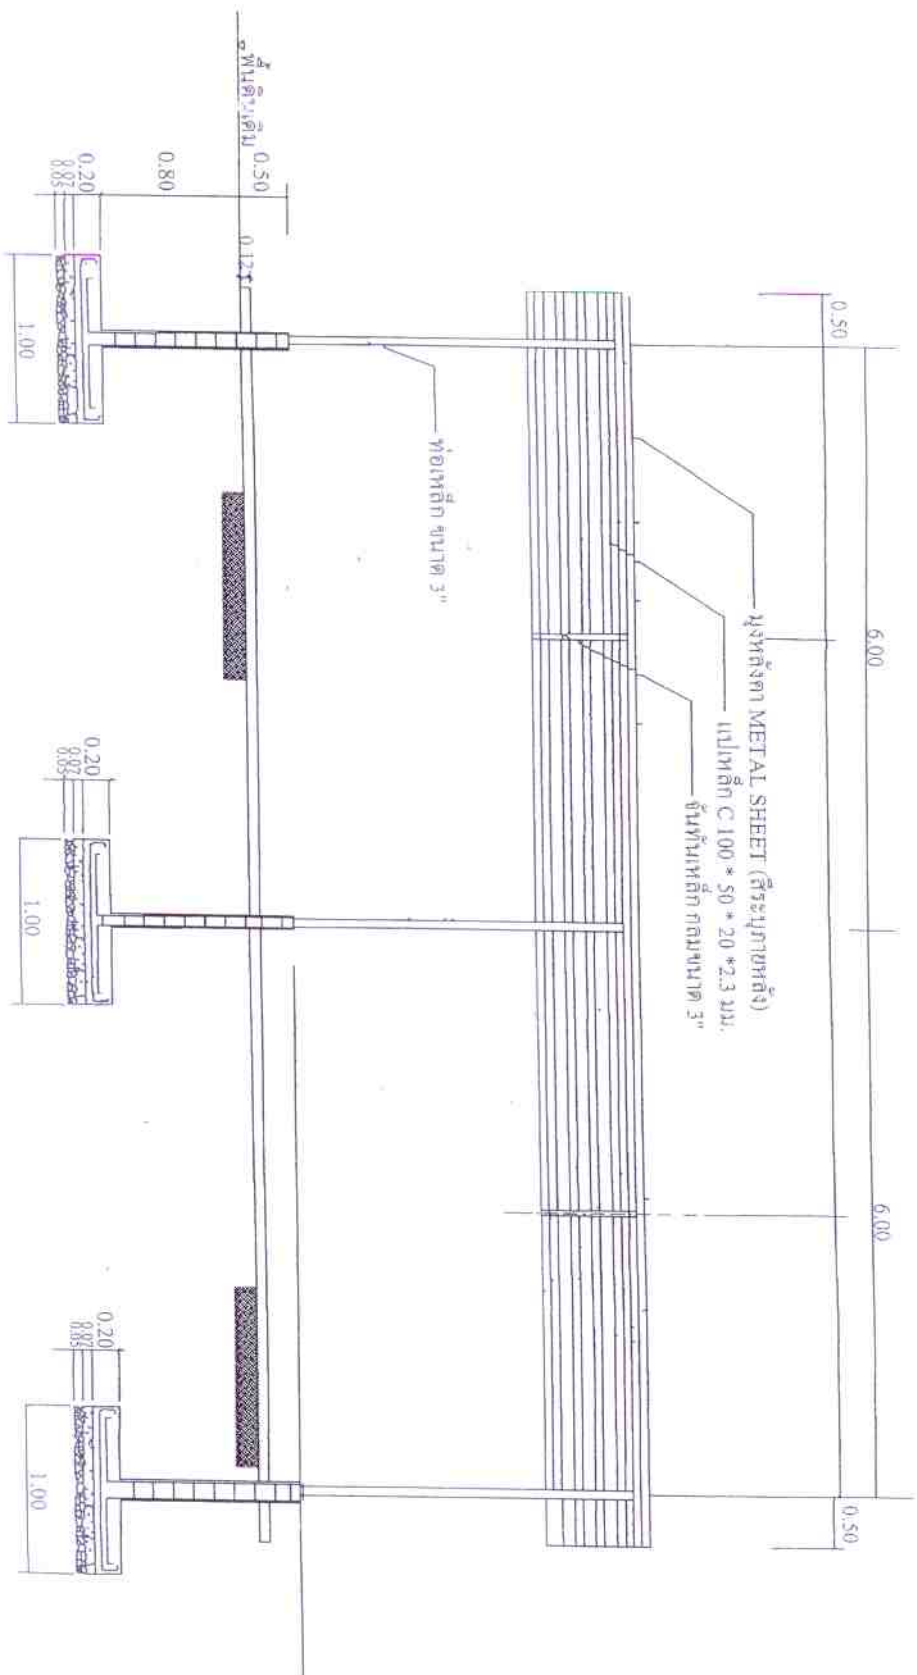

รูปตัด A-A


วันที่ 15/10/2554


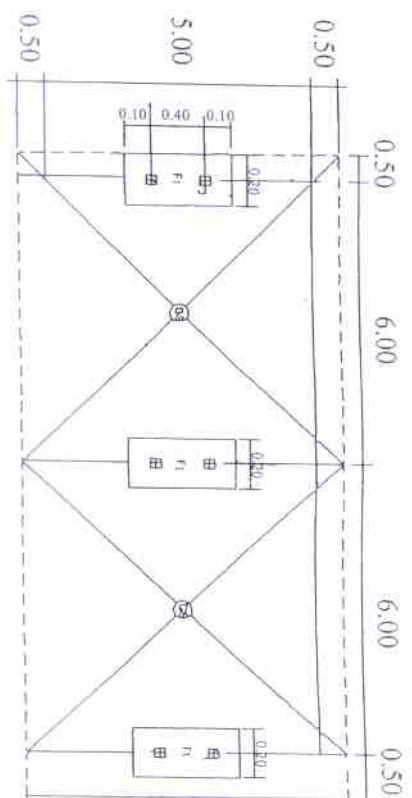

001-1


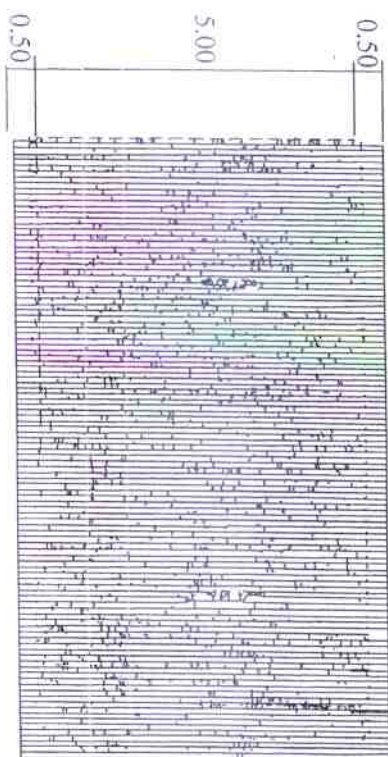








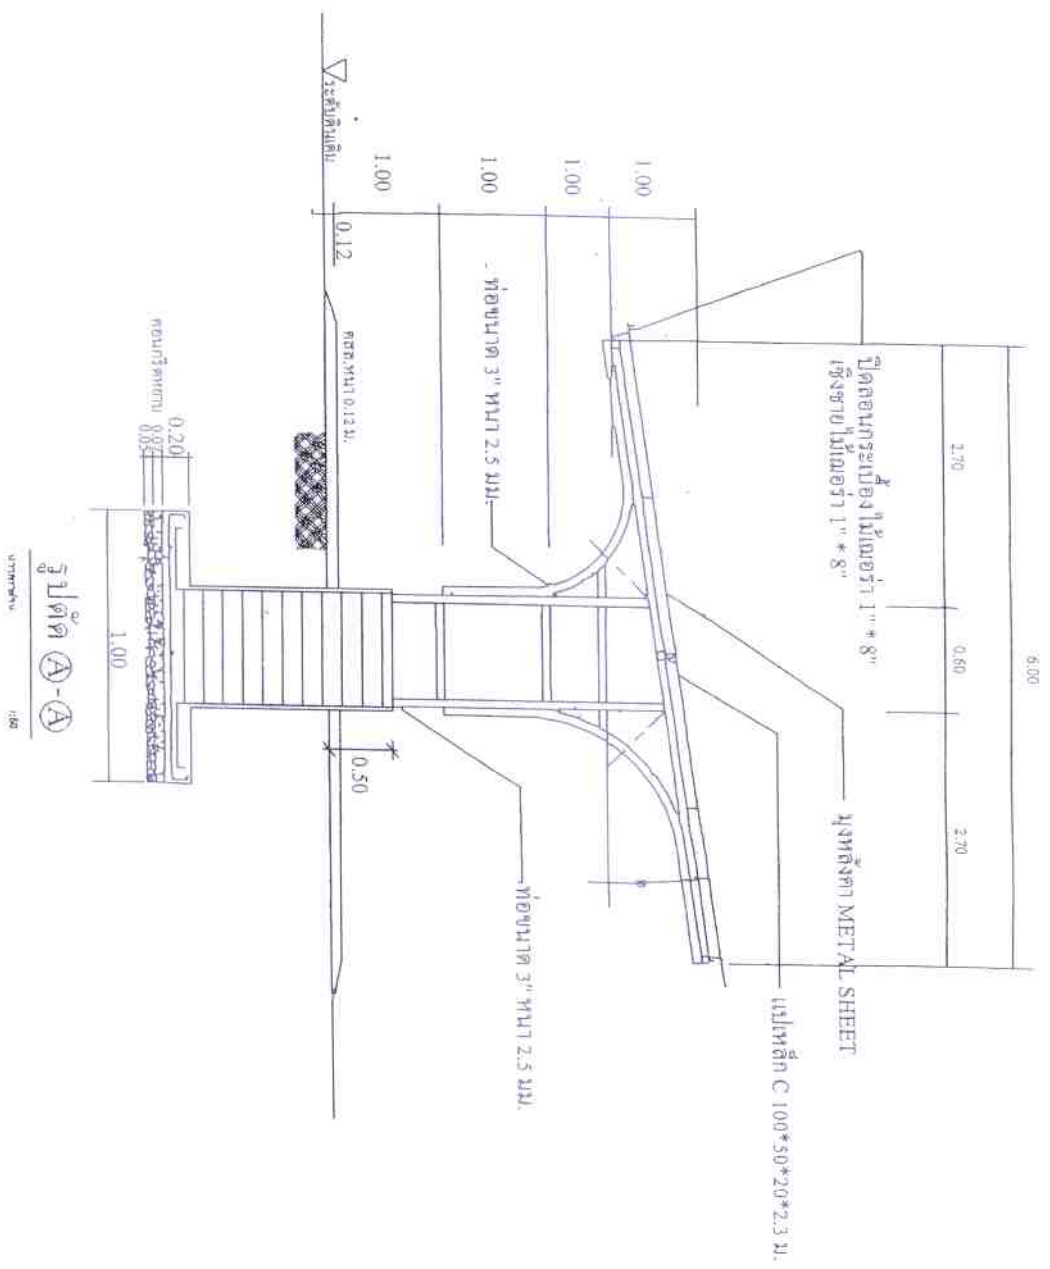


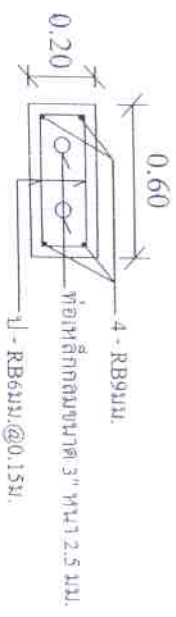


F1 1:25

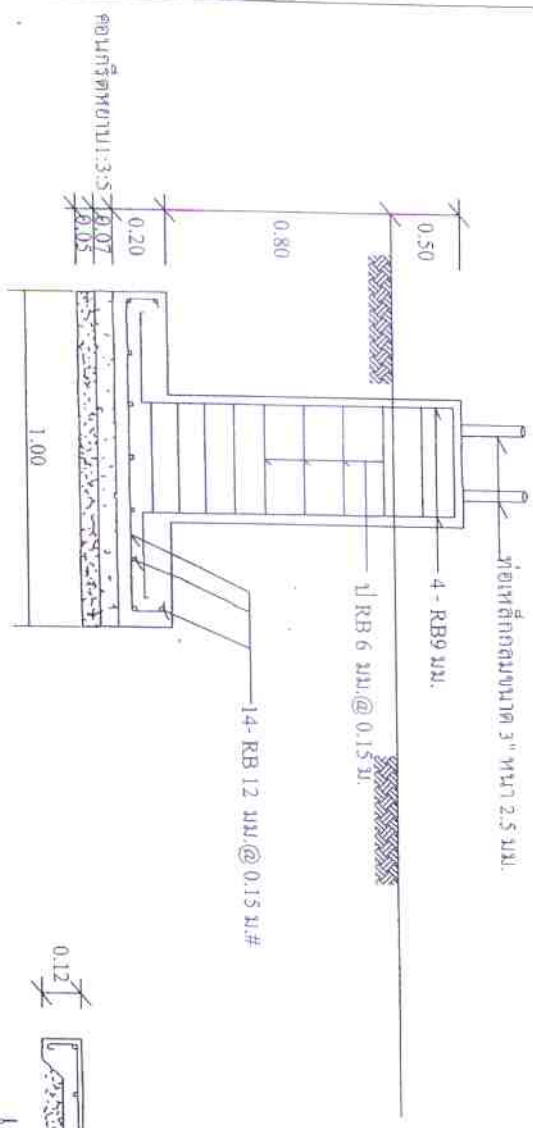

รูปตัดฐานราก F1 1:25


รายการประกอบแบบ

1. ระยะ ระดับและขนาดเสาเข็มที่ปรากฏในรูปแบบก่อสร้าง ให้ถือตัวเลขที่ระบุเป็นสำคัญ และต้องมีการตรวจสอบค่าเสาเข็ม เพื่อป้องกันความผิดพลาดที่เกิดขึ้นได้
2. ระดับ ให้เป็นไปตามพื้นทางเดิม
3. อัตราส่วนผสม 1:2:4 หรือ STRENGTH 240 กก./ตร.ม.ชน.
4. ซีเมนต์ ใช้ซีเมนต์ตราช้างหรือเทียบเท่า
 - ปูนซีเมนต์ 336 กก.
 - ทรายหยาบ 0.60 ตู
 - หินบะดอร์ 1.09 ตู
5. ทราย ใช้ทรายน้ำจืดปราศจากสิ่งสกปรกและได้มาจากแหล่งของ
6. หิน ใช้หินที่สะอาด มีแอมโมเนีย 1-2
7. เหล็ก ใช้เหล็กกลมเกลี้ยงที่ได้ตาม มอก.กำหนดและถูกต้องตามแบบแปลนที่กำหนดไว้โดยปราศจากสนิม ฝุ่น น้ำมัน และสารอื่น ๆ ที่สามารถทำให้เหล็กเสื่อมค่าลง (ห้ามนำเหล็กที่ผ่านการก่อสร้างแล้วมาใช้โดยเด็ดขาด)
8. ข้อเหล็ก ใช้แบบและการนํานี้ละลื่นให้โดยผู้ออกแบบ โดยยึดถือตามหลักวิชาการและเทคนิคต่าง ๆ ที่เกี่ยวข้องและได้ผลดีที่สุด
9. ค่าใช้จ่ายตามที่เกี่ยวข้องกับแบบแปลนหรือมอบหมายจากที่แบบแปลนกำหนดไว้ให้ทำให้งานสมบูรณ์ ผู้รับจ้างต้องรับผิดชอบทั้งหมด

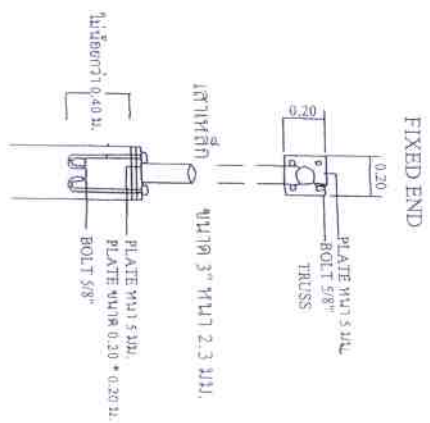

ขยายหัวเสา


มาตราส่วน 1:25

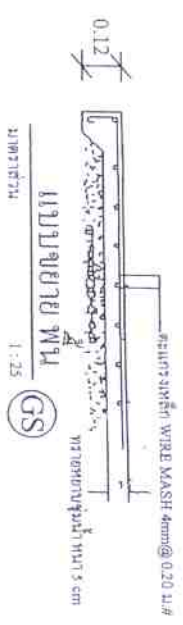


แบบขยายพื้น

มาตราส่วน 1:25


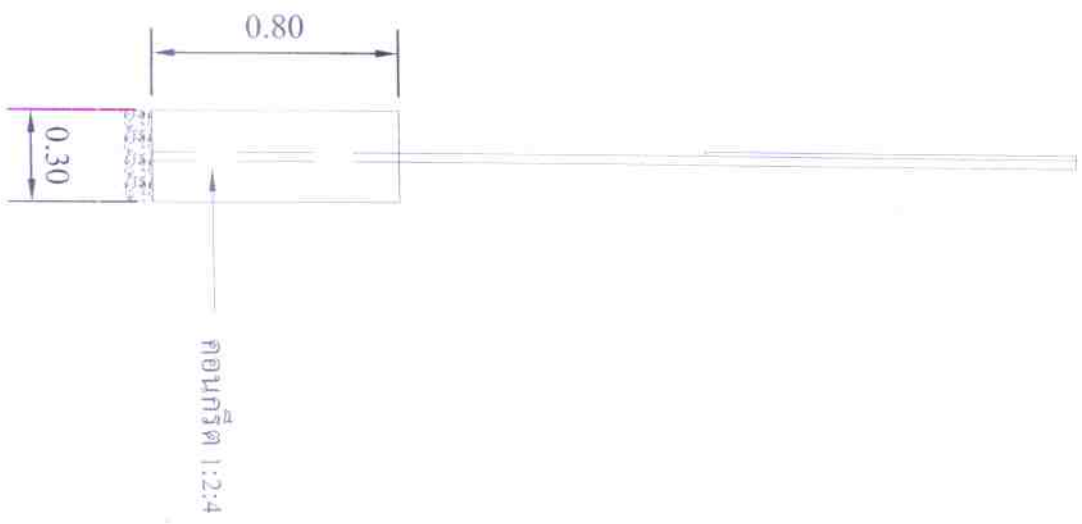

รูปด้านข้าง
SCALE 1:25

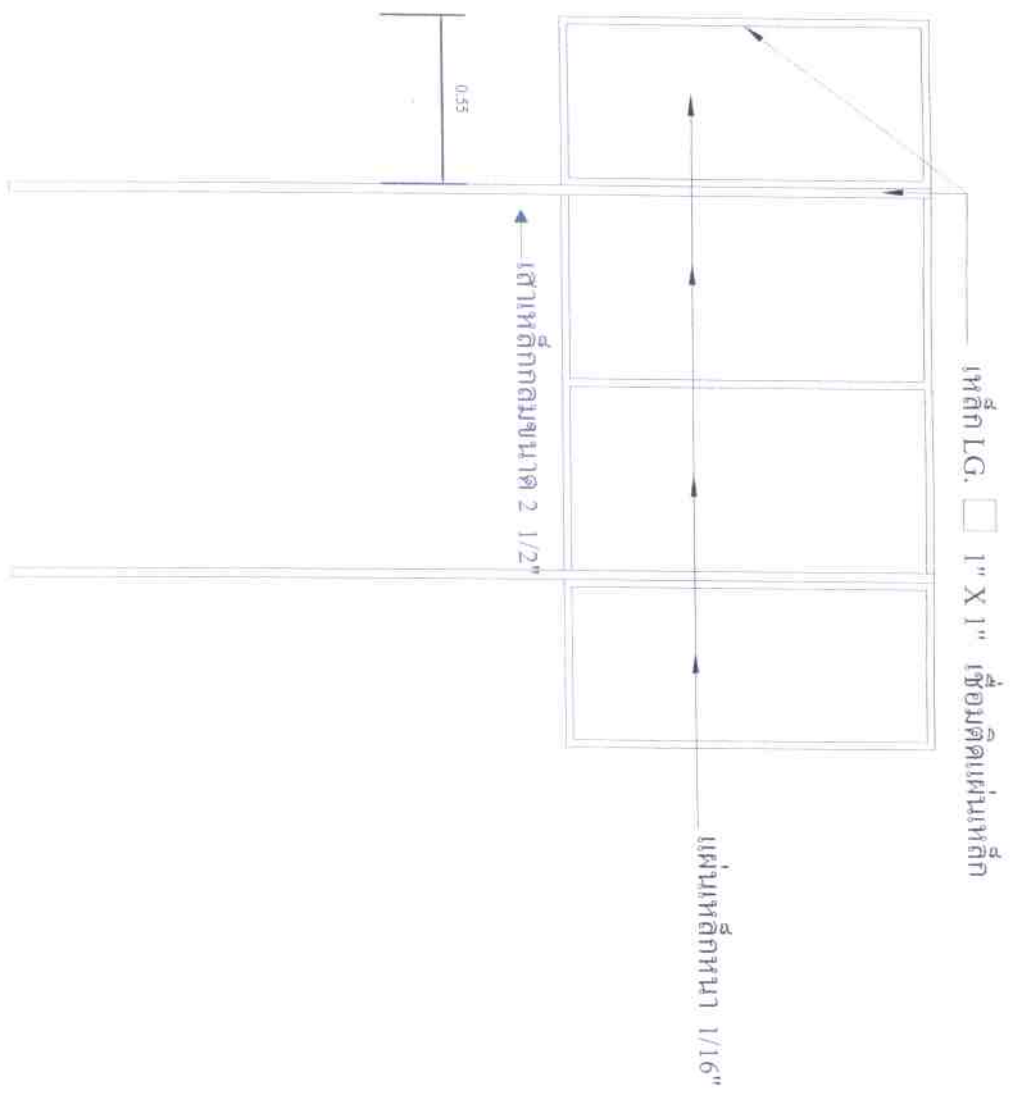


รูปด้านหลัง
SCALE 1:25


รายละเอียดประกอบแบบ

1. เสา ฟ้าป้ายทาสีเขียวทึบสองด้าน ใช้สีน้ำมัน ก่อนทาสีจริงให้ทาสีกันสนิมก่อน 2 ครั้ง และ ตัวหนึ่งถือสีขาว
2. ขนาดตัวหนึ่งถือกำหนดตามความเหมาะสม ข้อความตามแบบที่กำหนดข้างบน
3. แผ่นเหล็ก ขนาด กว้าง 1.20 เมตร ยาว 2.40 เมตร
4. จุดก่อสร้างป้ายกำหนดตามความเหมาะสม ให้สามารถมองเห็นชัดเจน

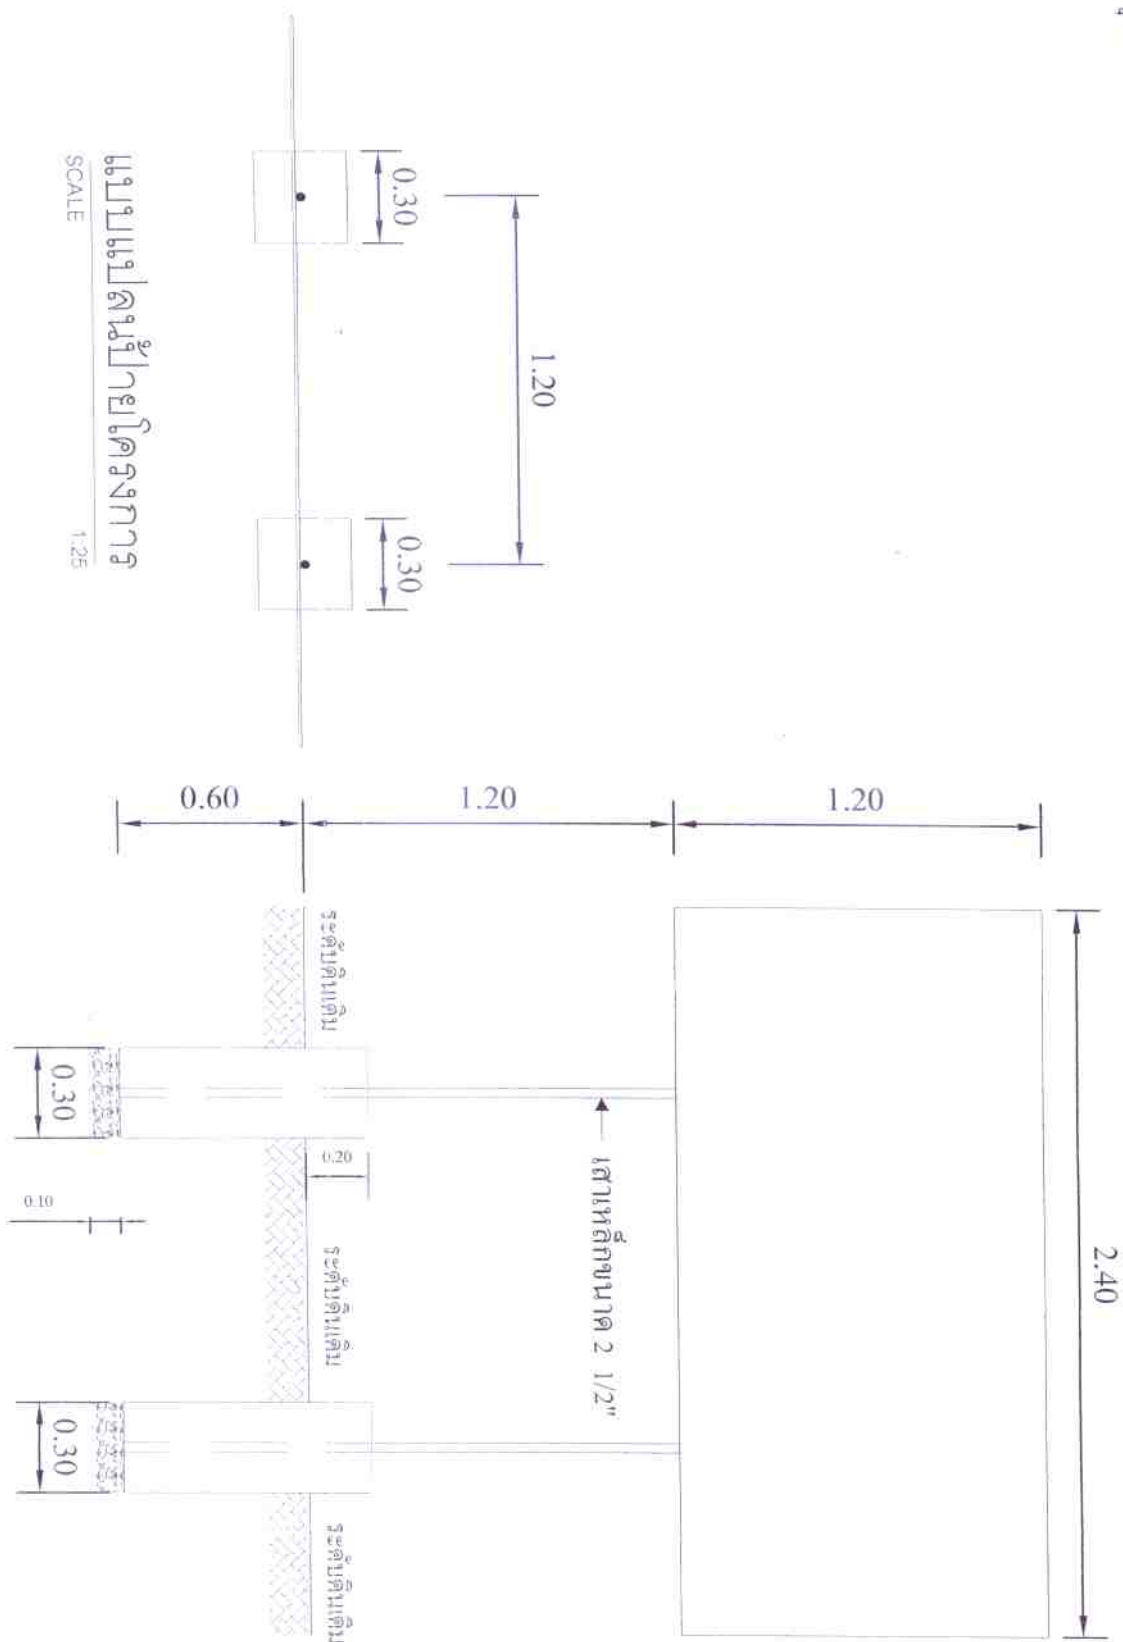

แบบแปลนป้ายโครงการ

SCALE

1:25

