

กรมส่งเสริมการปกครองท้องถิ่น
กระทรวงมหาดไทย

กองช่าง

องค์การบริหารส่วนตำบลยะลา
อำเภอเมืองยะลา จังหวัดยะลา

โครงการ ก่อสร้างถนนคอนกรีตเสริมเหล็ก

ขนาดกว้าง 4.00 เมตร ยาว 77.00 เมตร หน้า 0.15 เมตร

หรือพื้นที่ไม่น้อยกว่า 308.00 ตารางเมตร ใต้ทางลูกรังข้างละ 0.50 เมตร


ตามรูปแบบและรายละเอียดที่ องค์การบริหารส่วนตำบลยะลากำหนด

สถานที่ก่อสร้าง

หมู่ที่ 1 บ้านบางโองาแะ ตำบลยะลา
อำเภอเมืองยะลา จังหวัดยะลา




โครงการ	ก่อสร้างถนนคอนกรีตเสริมเหล็ก ขนาดกว้าง 4.00 เมตร ยาว 77.00 เมตร ทน 0.15 เมตร หรือพื้นที่ไม่น้อยกว่า 308.00 ตารางเมตร ให้ทำทางลูกรังข้างละ 0.50 เมตร		
แผนแสดง		วันที่ 1/4	แบบเลขที่ 10/2559
เขียนแบบ/ตรวจสอบ	นายพุทธพงษ์ สุพงษ์		ผู้อำนวยการโครงการ อบต.บ้านขมิ้น
ตรวจสอบ	ผ.อ. ดำรงศักดิ์ ทองศรีเอก		ปลัดอำเภอ/เจ้าพนักงานปกครอง
อนุมัติ	ผ.อ. คำสิงห์ศักดิ์ ทองศรีเอก		เลขาธิการ อบต.บ้านขมิ้น
	นายบุญตา นนทวงรัตน์		นายกองค์การบริหารส่วนตำบลยะลา

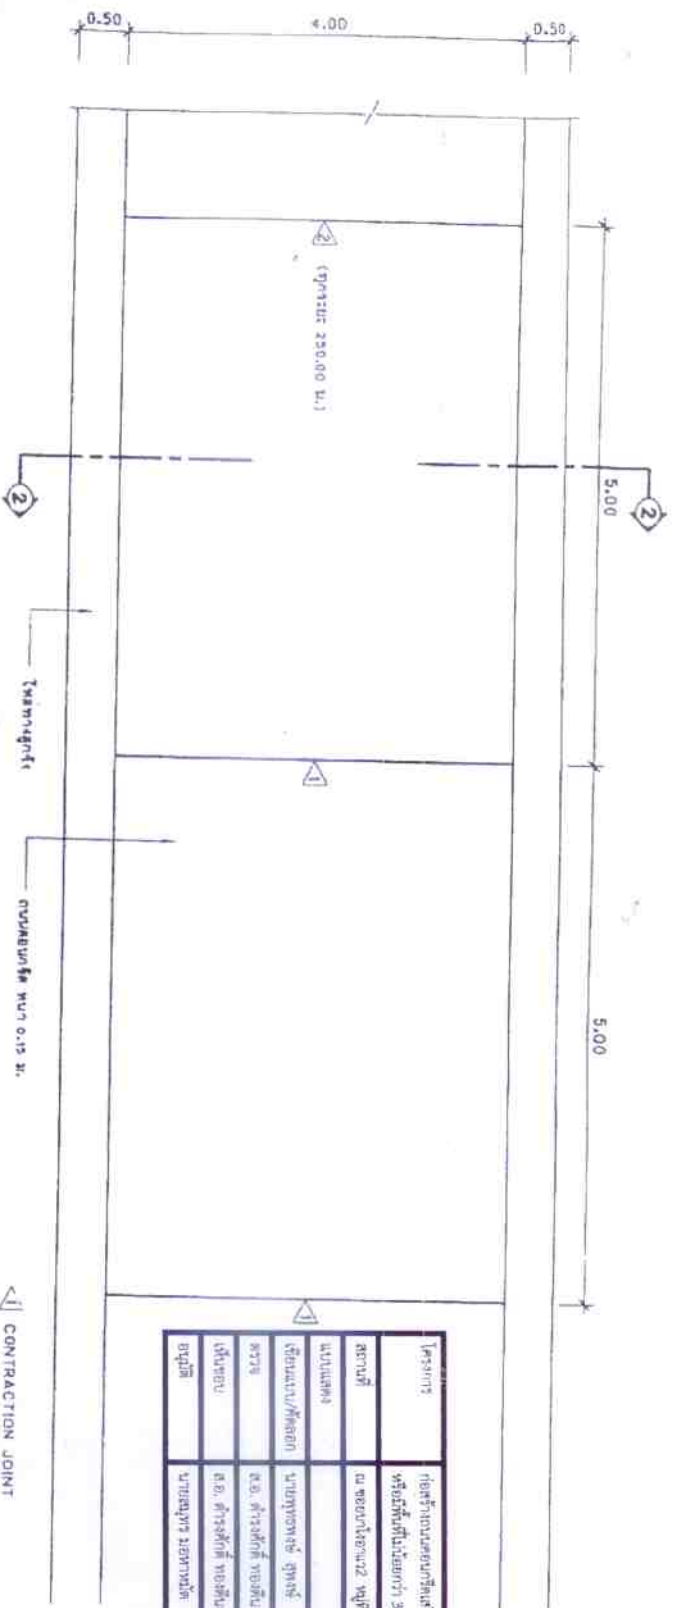


แบบแปลน	แบบแปลน 2/4		
วันที่	2/4	แบบแปลน	10/2559

แบบขยายขอบเขตการเสริมเหล็ก
ขยาย

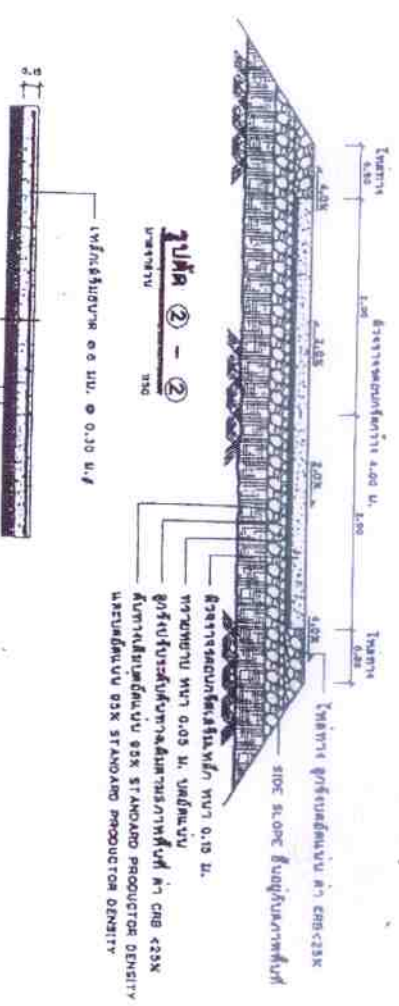


แบบขยายขอบเขตการเสริมเหล็ก
ขยาย

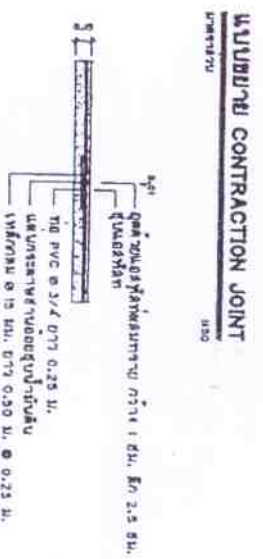

แบบขยาย CONTRACTION JOINT
ขยาย


แบบขยาย EXPANSION JOINT (ใช้ท่อขนาด 50 มม.)
ขยาย

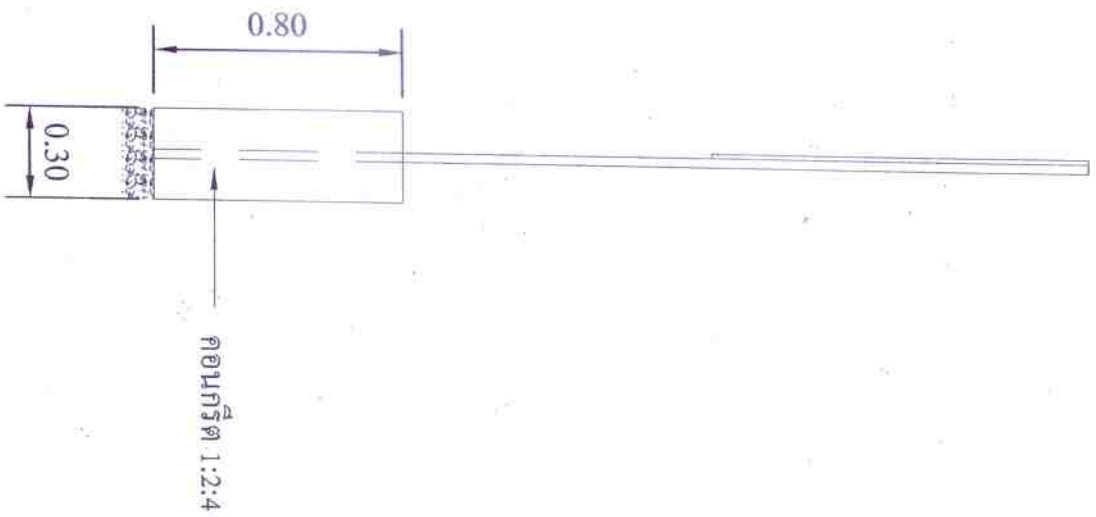

SCALE

รูปด้านข้าง

1:25

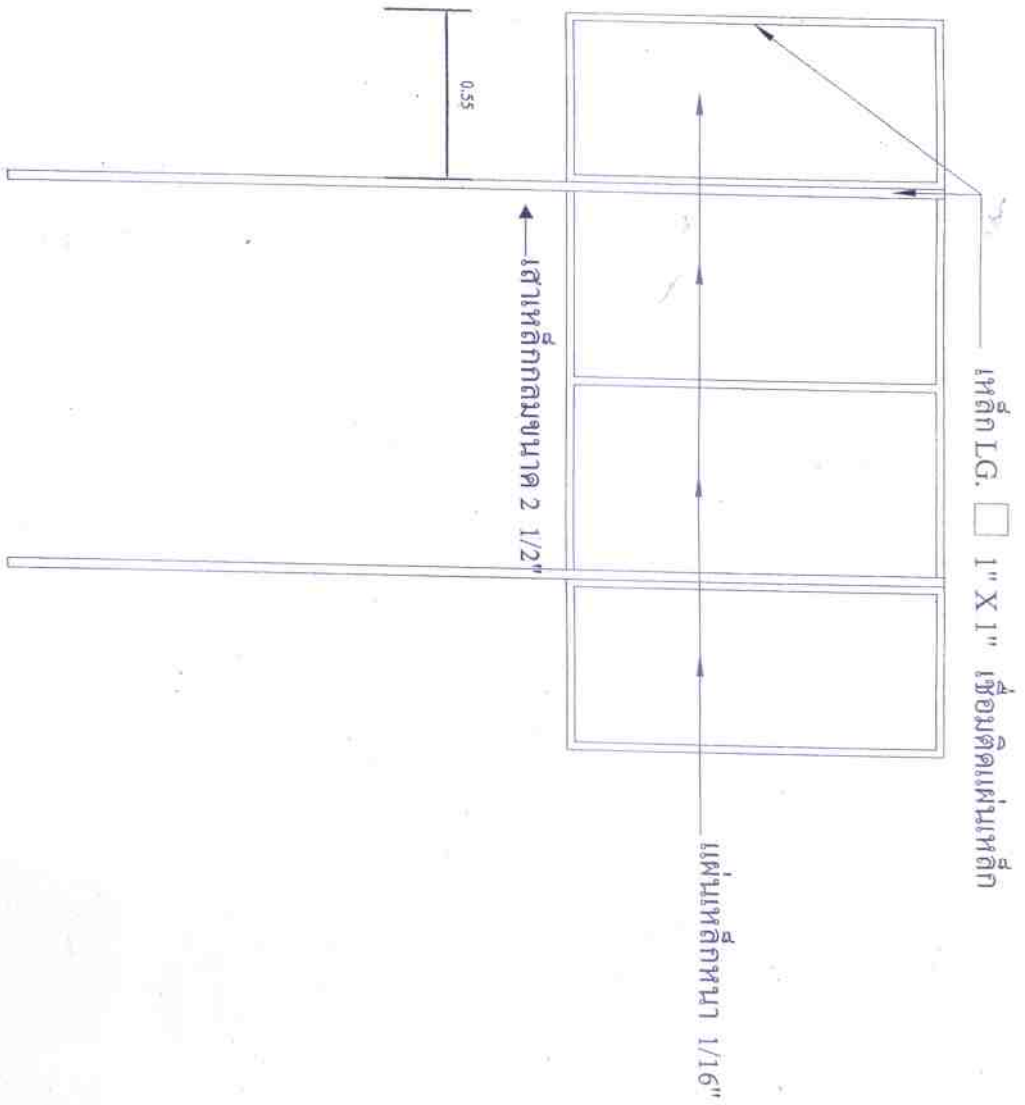

SCALE


รูปด้านหลัง

1:25

โครงการ	ก่อสร้างถนนคอนกรีตเสริมเหล็ก ขนาดกว้าง 4.00 เมตร ยาว 77.00 เมตร ทบ 0.15 เมตร		
แบบแปลน	แบบที่ 3/4	แบบที่ 10/2559	

รายละเอียดประกอบแบบ

1. เสา ปีนี้นายทาสีเขียวทั้งสองด้าน ให้สีน้ำมัน ก่อนทาสีจริงให้ทาสีกันสนิมก่อน 2 ครั้ง และ ตัวหนึ่งสีสีขาว
2. ขนาดตัวหนึ่งสีข้อกำหนดตามความเหมาะสม ข้อความตามแบบที่กำหนดข้างบน
3. แผ่นเหล็ก ขนาด กว้าง 1.20 เมตร ยาว 2.40 เมตร
4. จุดก่อสร้างป้ายกำหนดตามความเหมาะสม ให้สามารถมองเห็นชัดเจน

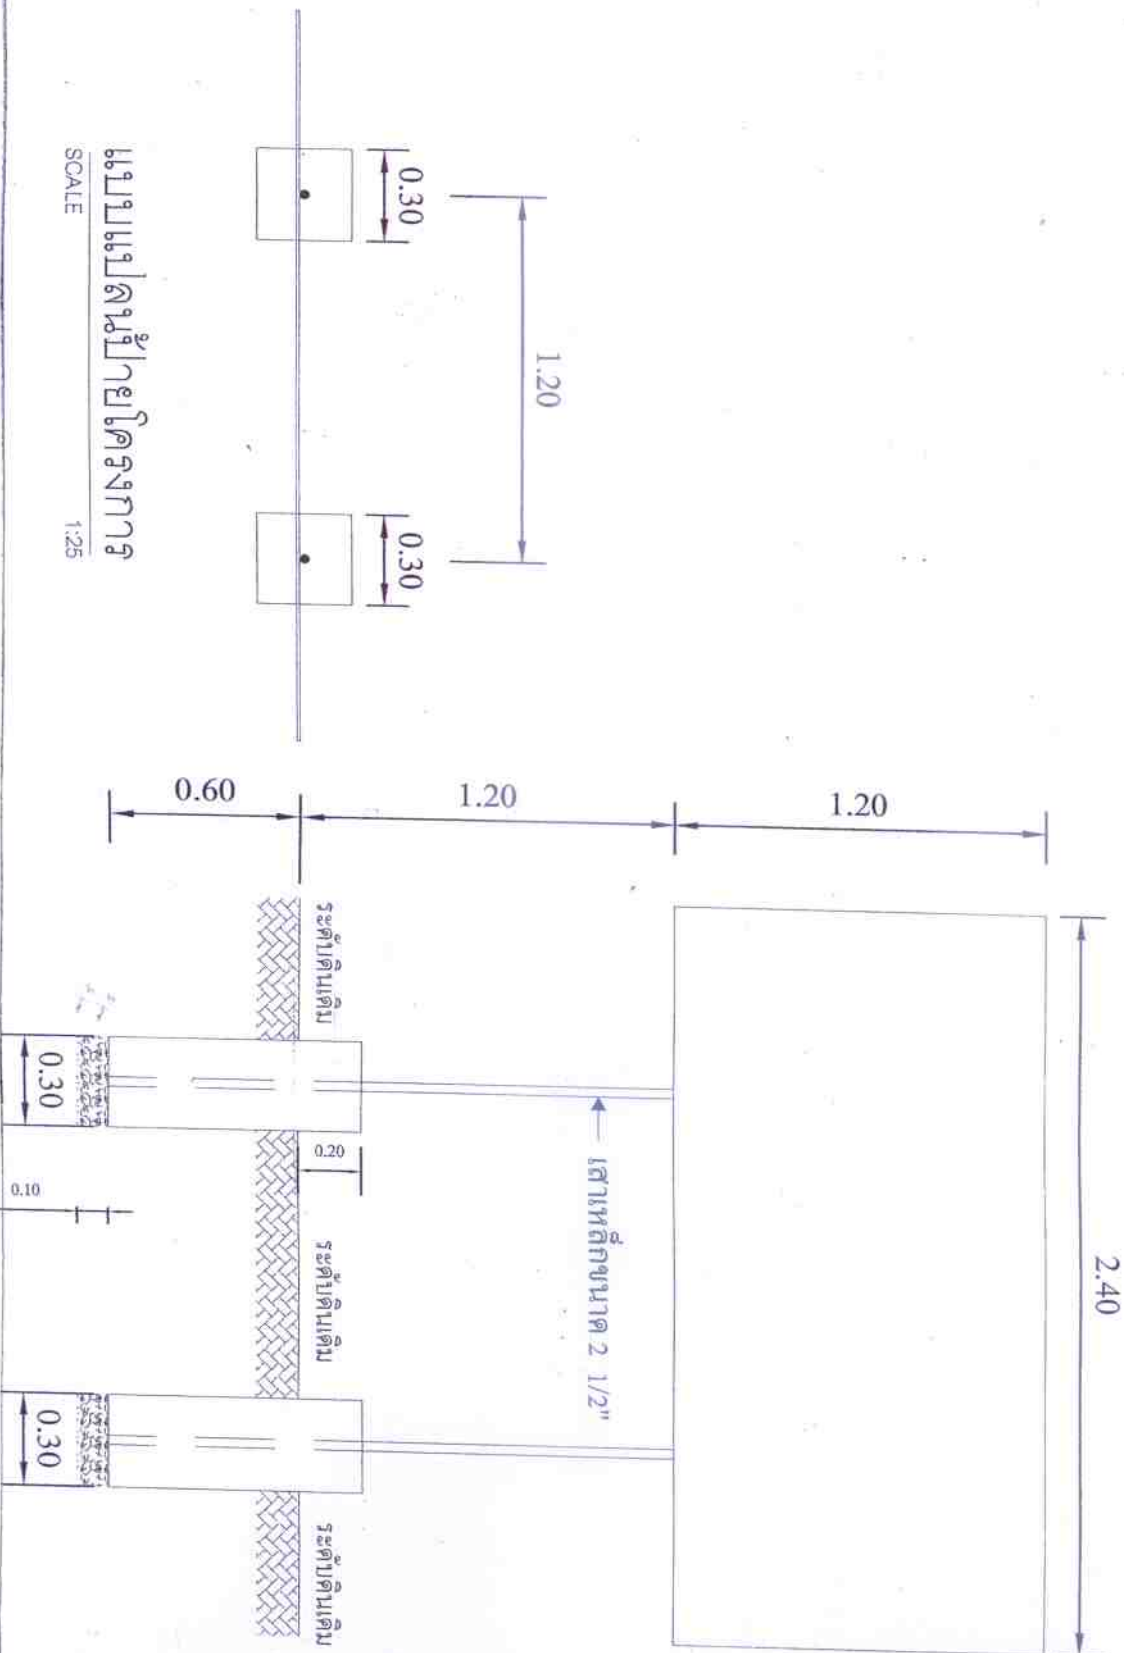

