


กรมส่งเสริมการปกครองท้องถิ่น
กระทรวงมหาดไทย

กองช่าง
องค์การบริหารส่วนตำบลยะลา
อำเภอเมืองยะลา จังหวัดยะลา

โครงการ ก่อสร้างคูระบายน้ำคอนกรีตเสริมเหล็ก
ขนาดกว้าง 0.30 เมตร ยาว 45.00 เมตร ลึก 0.30 เมตร หนา 0.10 เมตร ชนิดมีฝาบด
ตามรูปแบบและรายละเอียดที่ องค์การบริหารส่วนตำบลยะลากำหนด

สถานที่ก่อสร้าง
หมู่ที่ 2 บ้านกูเบ ตำบลยะลา
อำเภอเมืองยะลา จังหวัดยะลา

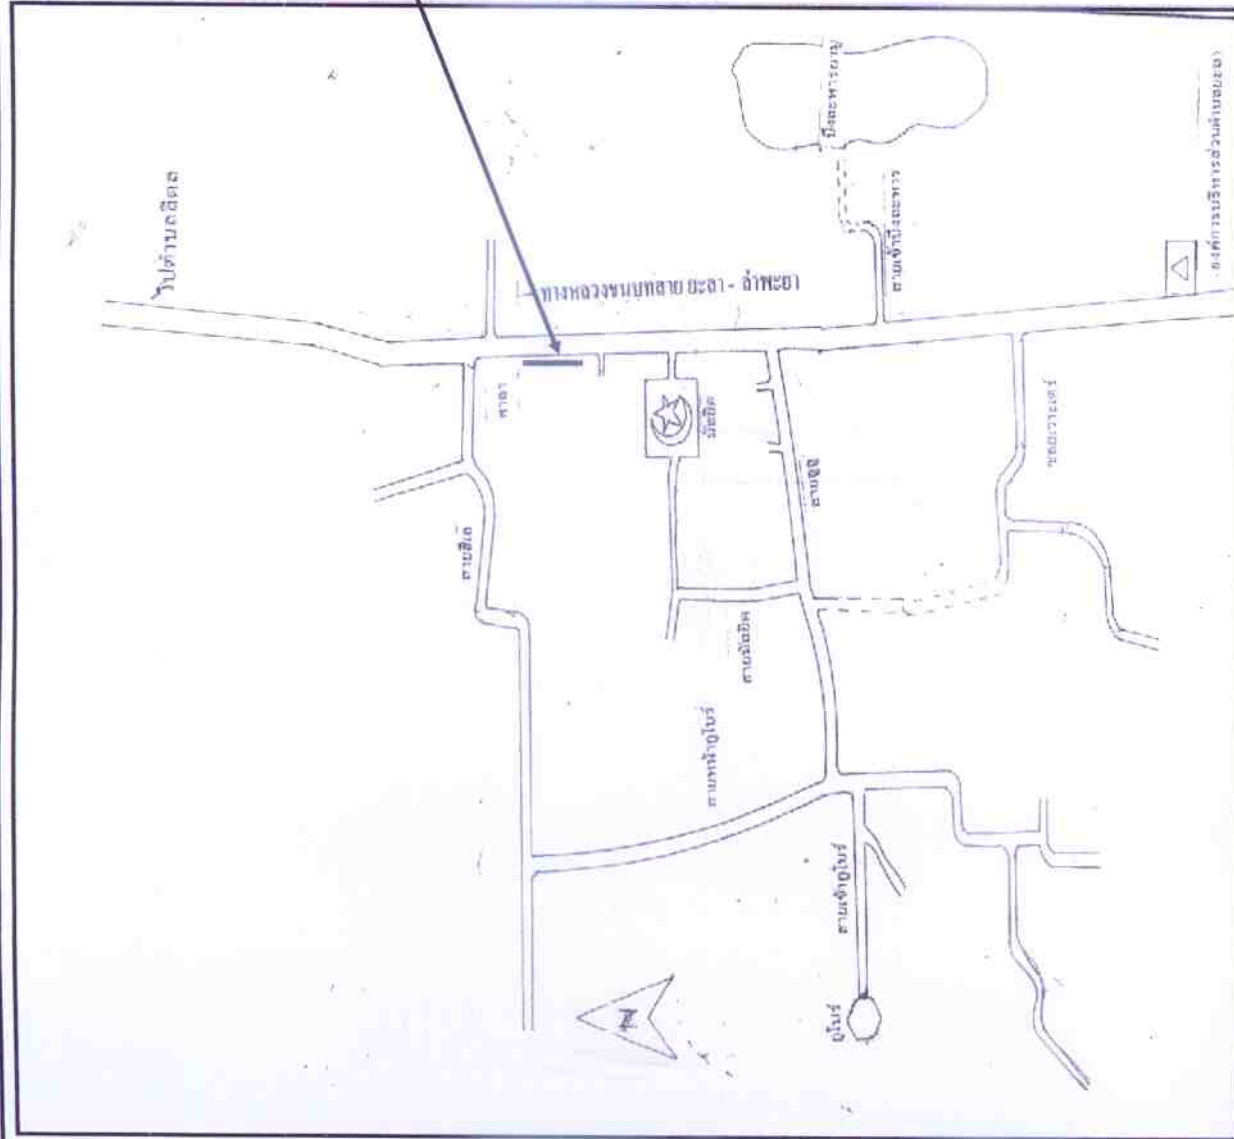

จุดที่ตั้งโครงการ
ก่อสร้างคูระบายน้ำคอนกรีตเสริมเหล็ก
(ปากซอยยี่สิบ หน้าบ้านมายียิบรอนิม ตีอระ)
ขนาดกว้าง 0.30 เมตร ยาว 45.00 เมตร ลึก 0.30 เมตร
หนา 0.10 เมตร ชนิดมีฝาปิด

แผนที่แสดงจุดที่ตั้งโครงการ


โครงการ	ก่อสร้างคูระบายน้ำคอนกรีตเสริมเหล็ก ขนาดกว้าง 0.30 เมตร ยาว 45.00 เมตร ลึก 0.30 เมตร หนา 0.10 เมตร ชนิดมีฝาปิด				
สถานที่	ณ หมู่ที่ 2 บ้านดง บ้านหนองยี่สิบ ตีอระ อ.เมืองยะลา จ.ยะลา				
แบบแสดง	แบบที่	1/4	แบบลงที่	11/2559	

ฟาดูเหล็กทุกระยะ 5.00 เมตร




ถนนในหมู่บ้าน

รูปแปลน

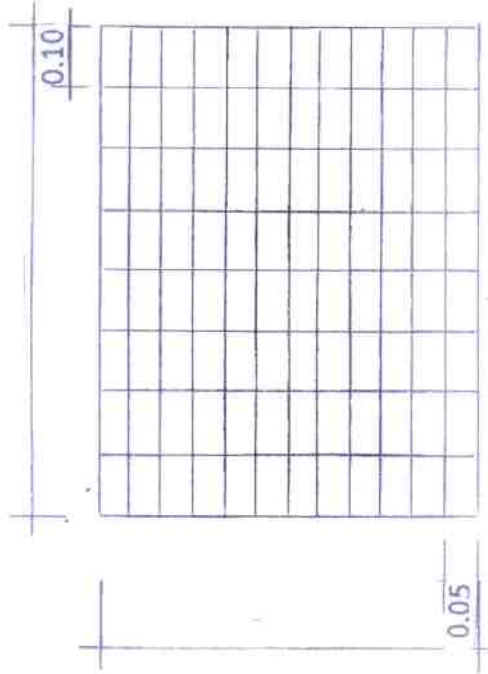

เหล็กเส้นแบบ 2 นิ้ว พหนา 3 มม.
กรอบเหล็กฉาก 2 นิ้ว

รูปตัด

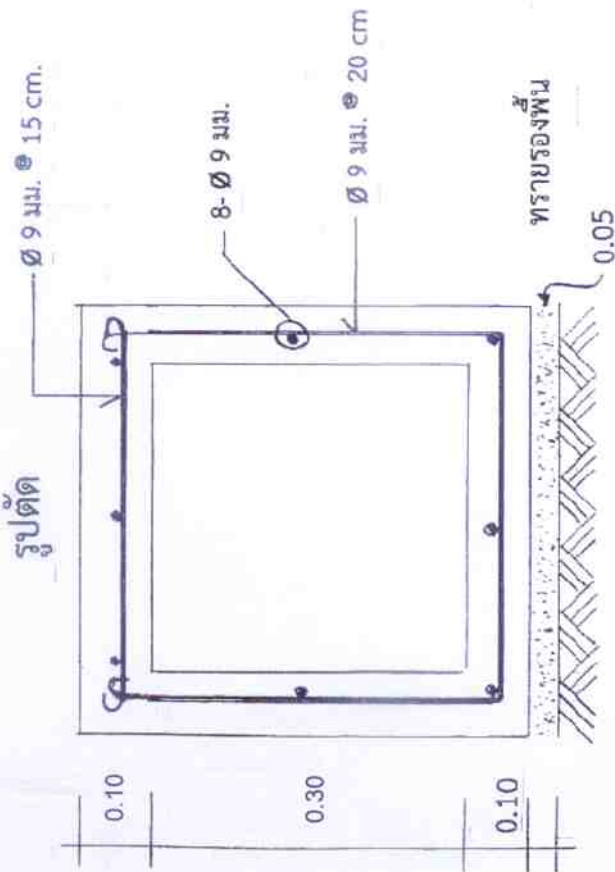


ขยายฟาดูเหล็ก

โครงการ	ก่อสร้างระบบระบายน้ำ คสล. ขนาดกว้าง 0.30 ม. ยาว 45 ม. ลึก 0.30 ม. พหนา 0.10 ม. ชนิดไม่ปิด
สถานที่	หมู่ที่ 2 บ้านกุด (ปากซอย) หมู่บ้านนายเอี่ยม ดิเรก ดมธยา อ.เมืองยะลา จ.ยะลา
แบบแสดง	แผ่นที่ 2/4
เขียนแบบ/ตรวจสอบ	นายทศพรพงษ์ สุพงษ์
ตรวจสอบ	ส.อ. ดำรงค์ศักดิ์ ทองเงินเอก
อนุมัติ	ส.อ. ดำรงค์ศักดิ์ ทองเงินเอก
	นายสมพร มอหารมัต
	นายทองดีการบริหารส่วนตำบลยะลา
	นายทองดีการบริหารส่วนตำบลยะลา

รายละเอียดประกอบแบบ



1. เส้าพ่นป้ายหาสีเดียวทั้งสองด้าน ใช้สีน้ำมัน ก่อนหาสีจริงให้ทาสีกันสนิมก่อน 2 ครั้ง และตัวหนังสือสีขาว
2. ขนาดตัวหนังสือข้อกำหนดตามความเหมาะสม ข้อความตามแบบที่กำหนดข้างบน
3. แผ่นเหล็ก ขนาด กว้าง 1.20 เมตร ยาว 2.40 เมตร
4. จุดก่อสร้างป้ายกำหนดตามความเหมาะสม ให้สามารถมองเห็นชัดเจน

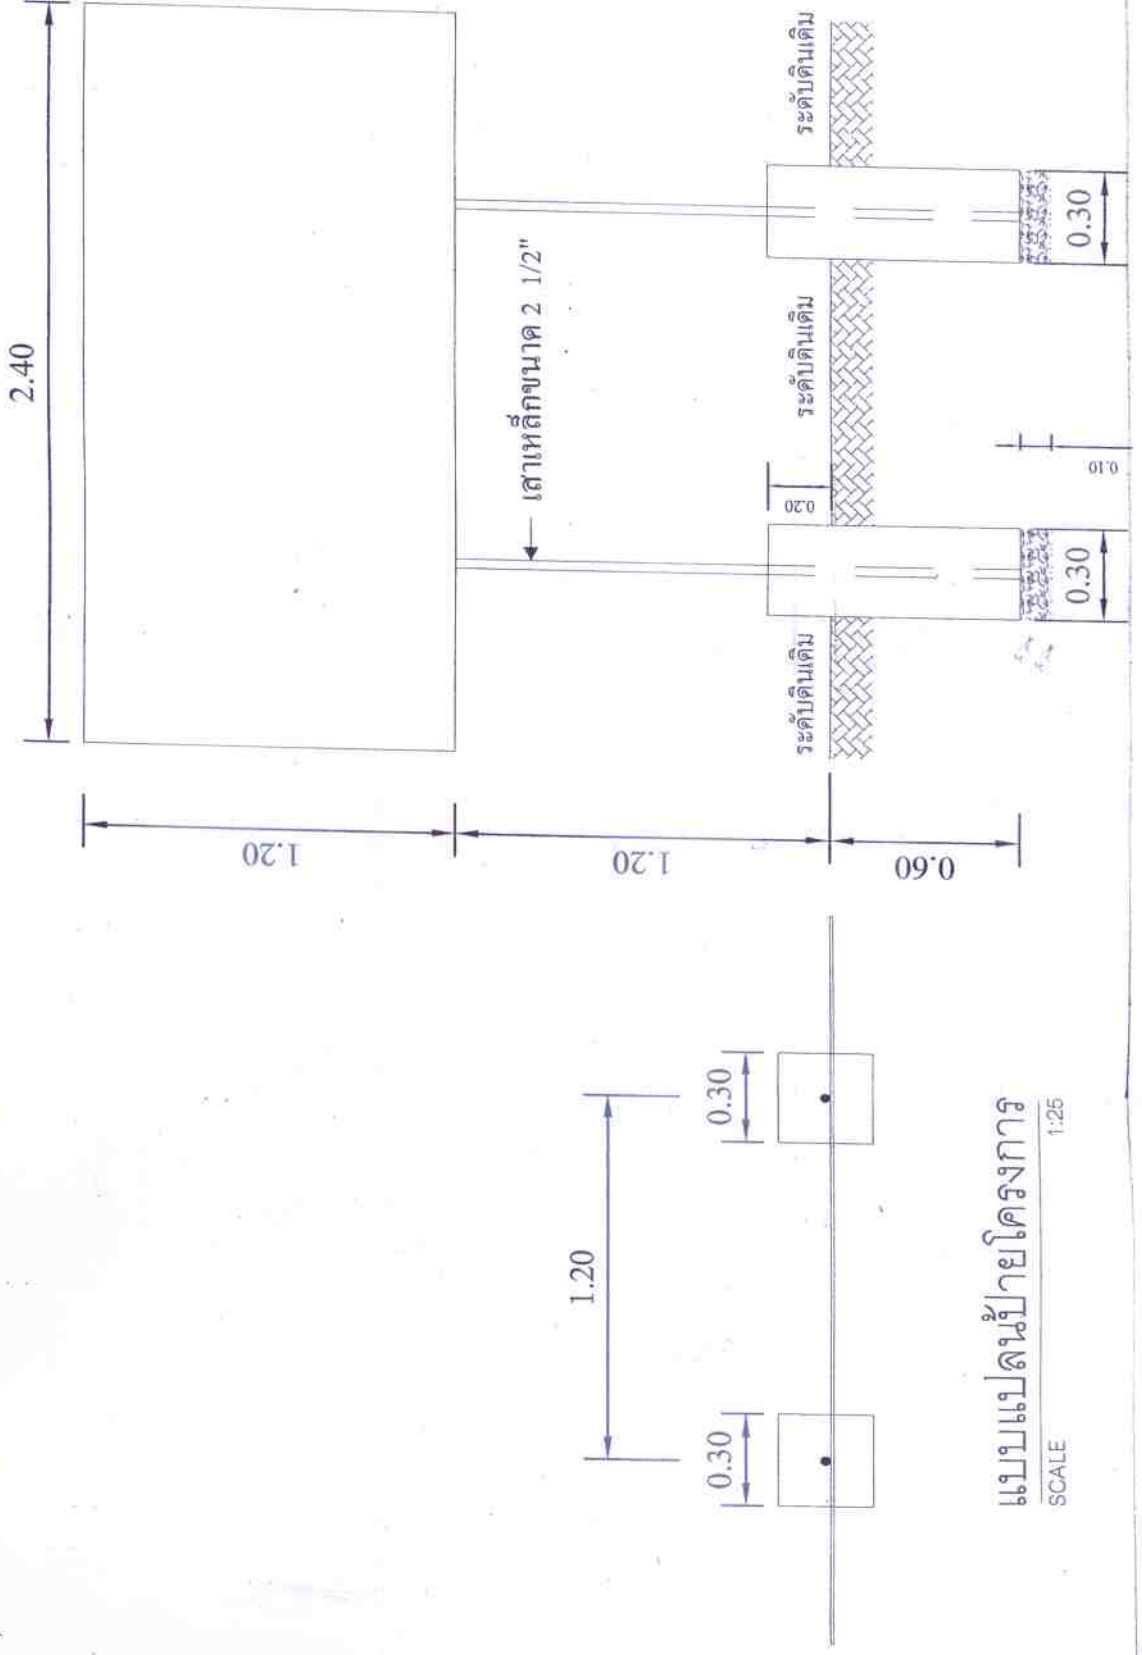[illegible]


1:25

เหล็ก LG. □ 1" X 1" เชื่อมติดแผ่นเหล็ก

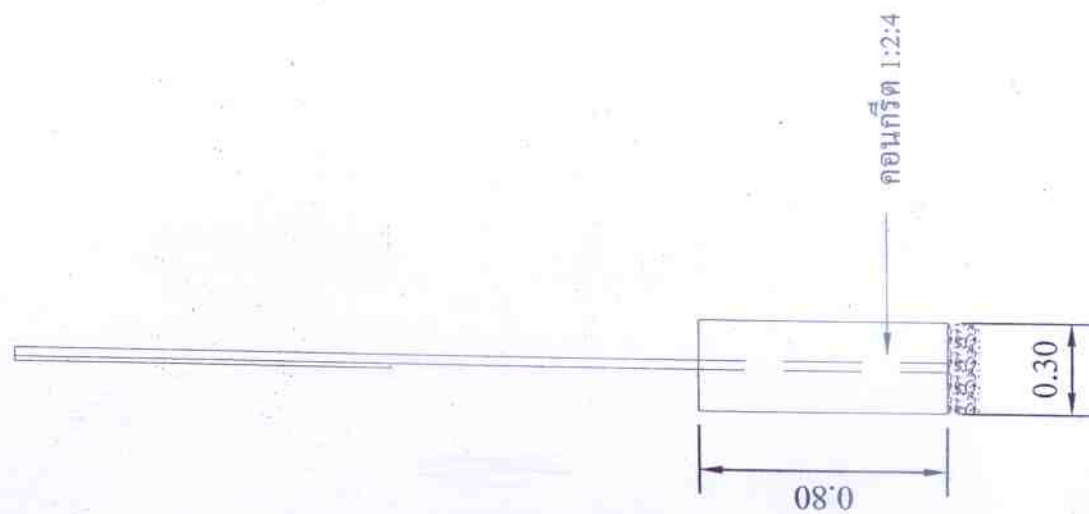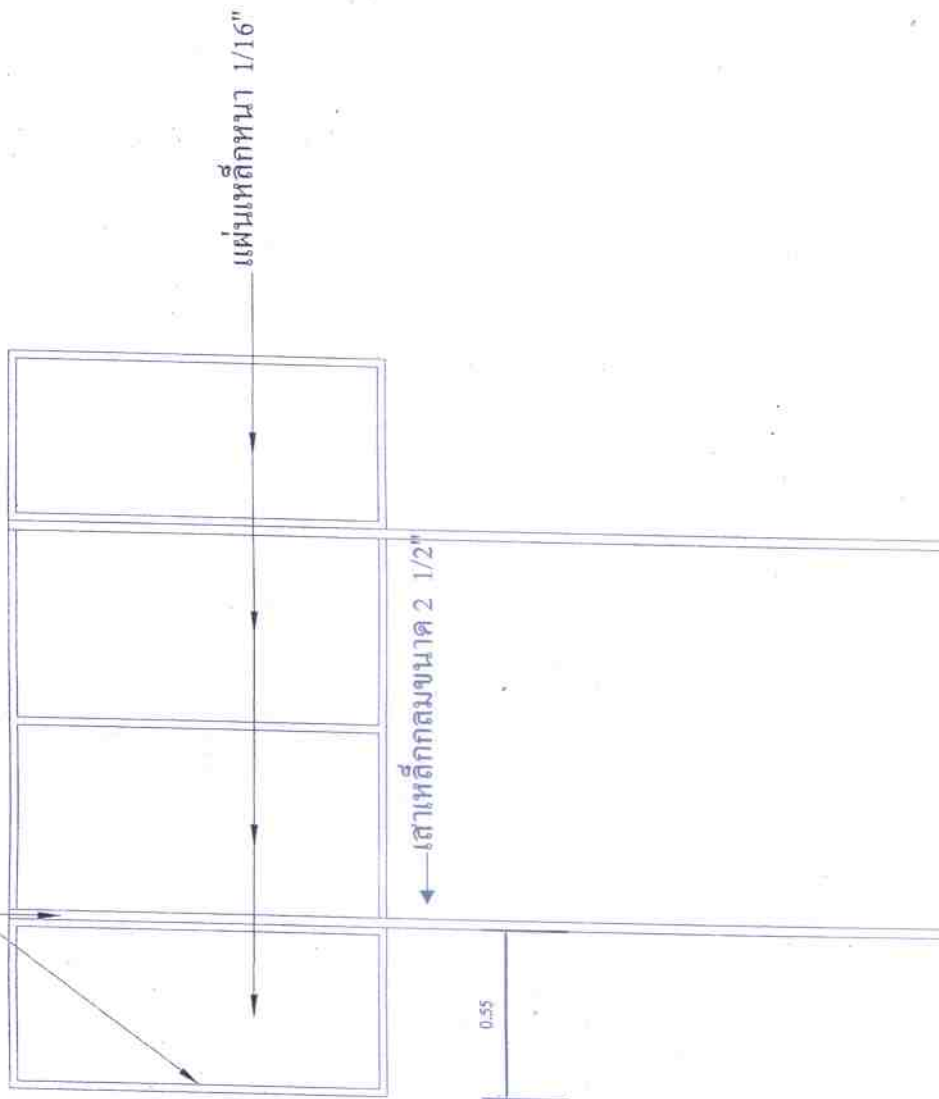

รูปด้านข้าง

SCALE 1:25

รูปด้านบน

SCALE 1:25

โครงการ	ก่อสร้างอุโมงค์ระบายน้ำคอนกรีตเสริมเหล็ก ขนาดกว้าง 0.30 เมตร ยาว 45.00 เมตร ลึก 0.30 เมตร ท่อ 0.10 เมตร ชนิดไม่ปิด				
แบบร่าง		แบบที่	4/4	แบบร่างที่	11/2559
